


ÖVRE PLAN

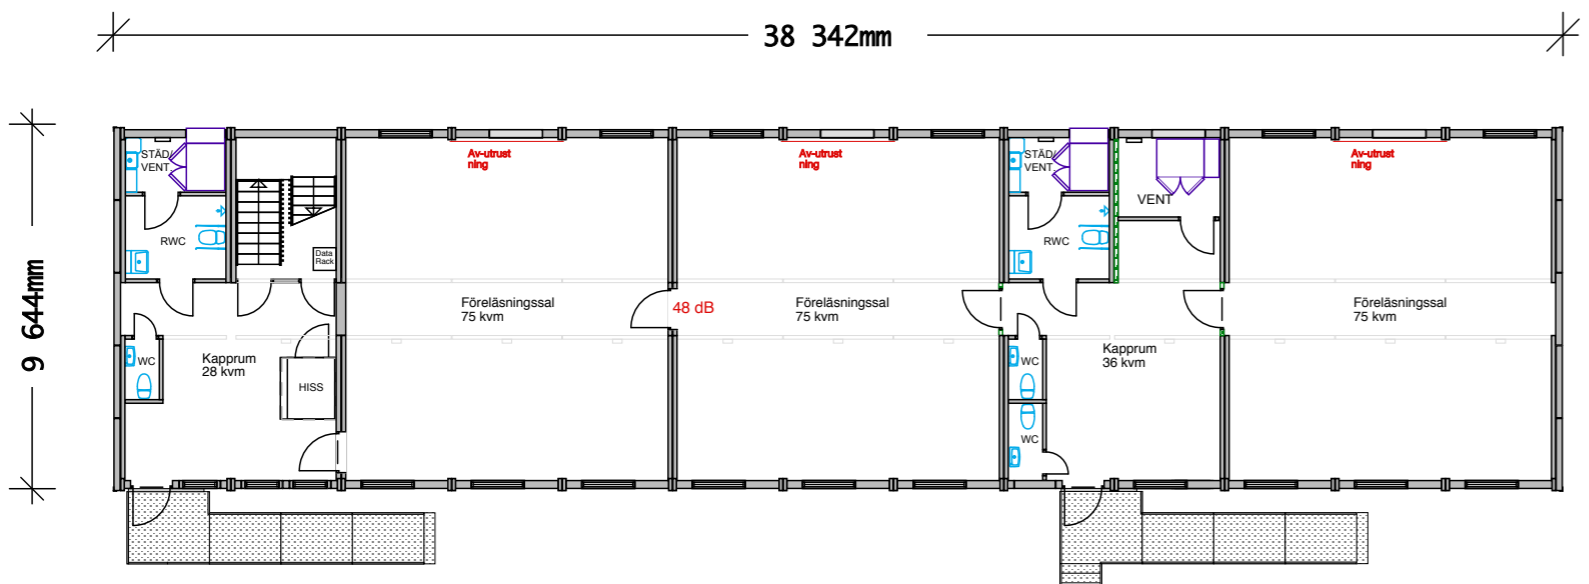



NEDRE PLAN




ENTRÉSIDA



FÖNSTERSIDA

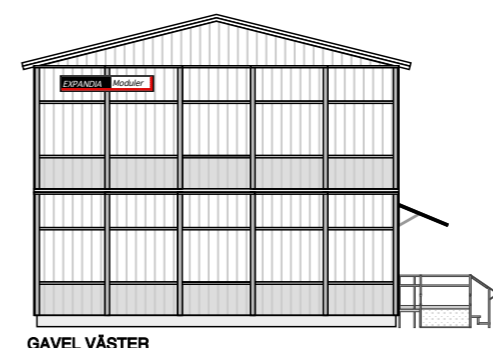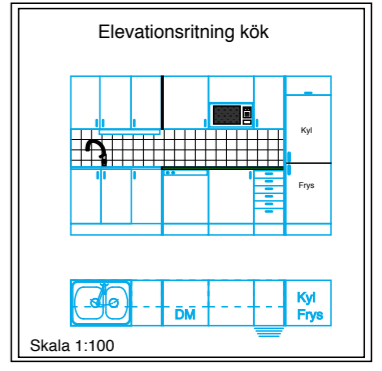

GAVEL VÄSTER

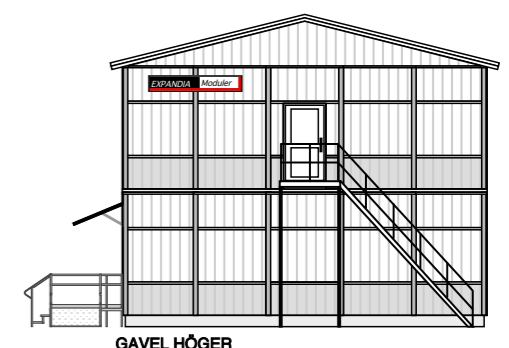

GAVEL HÖGER

F	Trappa tas bort i ramp närmast sjön	TK	2012-10-05
E	Ändring ventrum bv.	JB	2012-08-17
D	Sadeltäk	JB	2012-06-07
C	Planlösning	JB	2012-05-28
B	Flytt av dörrar + möblering	FC	2012-03-16
A	Tillägg moduler, måttsättning	FC	2012-03-12

**BYGGLOVSHANDLING**

Expandia Moduluthyrning AB  
 ÄNGAVÄGEN 10 264 94 KLIPPAN  
 TEL. 0435 - 294 30 FAX. 0435 - 225 85  
 BASTBORREGATAN 2 721 34 VÄSTERÅS  
 TEL. 021 - 80 41 10 FAX. 021 - 30 55 10

REV	ANT	REVIDERINGEN AVSER	SIGN	DAT
		<b>Akademiska Hus Stockholm</b> Provisorisk kontorspaviljong		
		26 st moduler typ K2000, totalt 730 kvm		
		<b>PLAN OCH FASADRITNING</b>		<b>(A3)</b>
		SKALA 1:200	AVTALSNR: 0	RITNINGSNUMMER 12402.03
		DATUM 2012-03-09	RITAD AV Felicia Carlgren	REV <b>F</b>