



ETAPP 1 - 2016

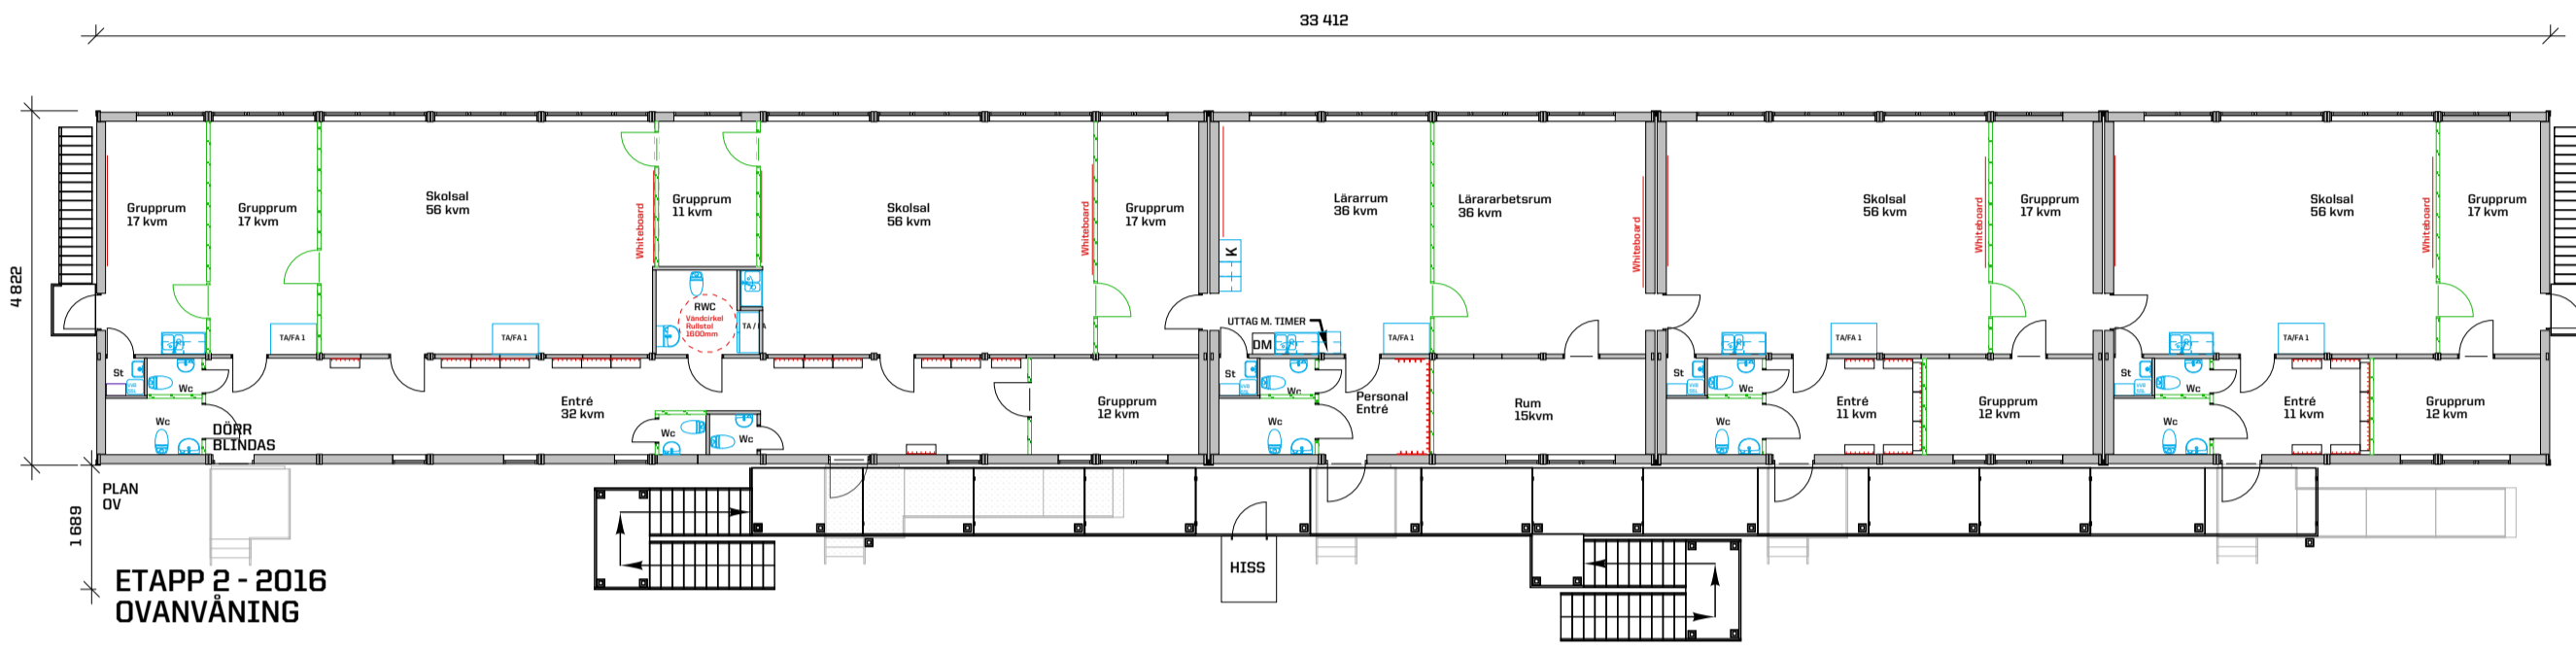


ETAPP 2 - 2016 OVANVÄNING

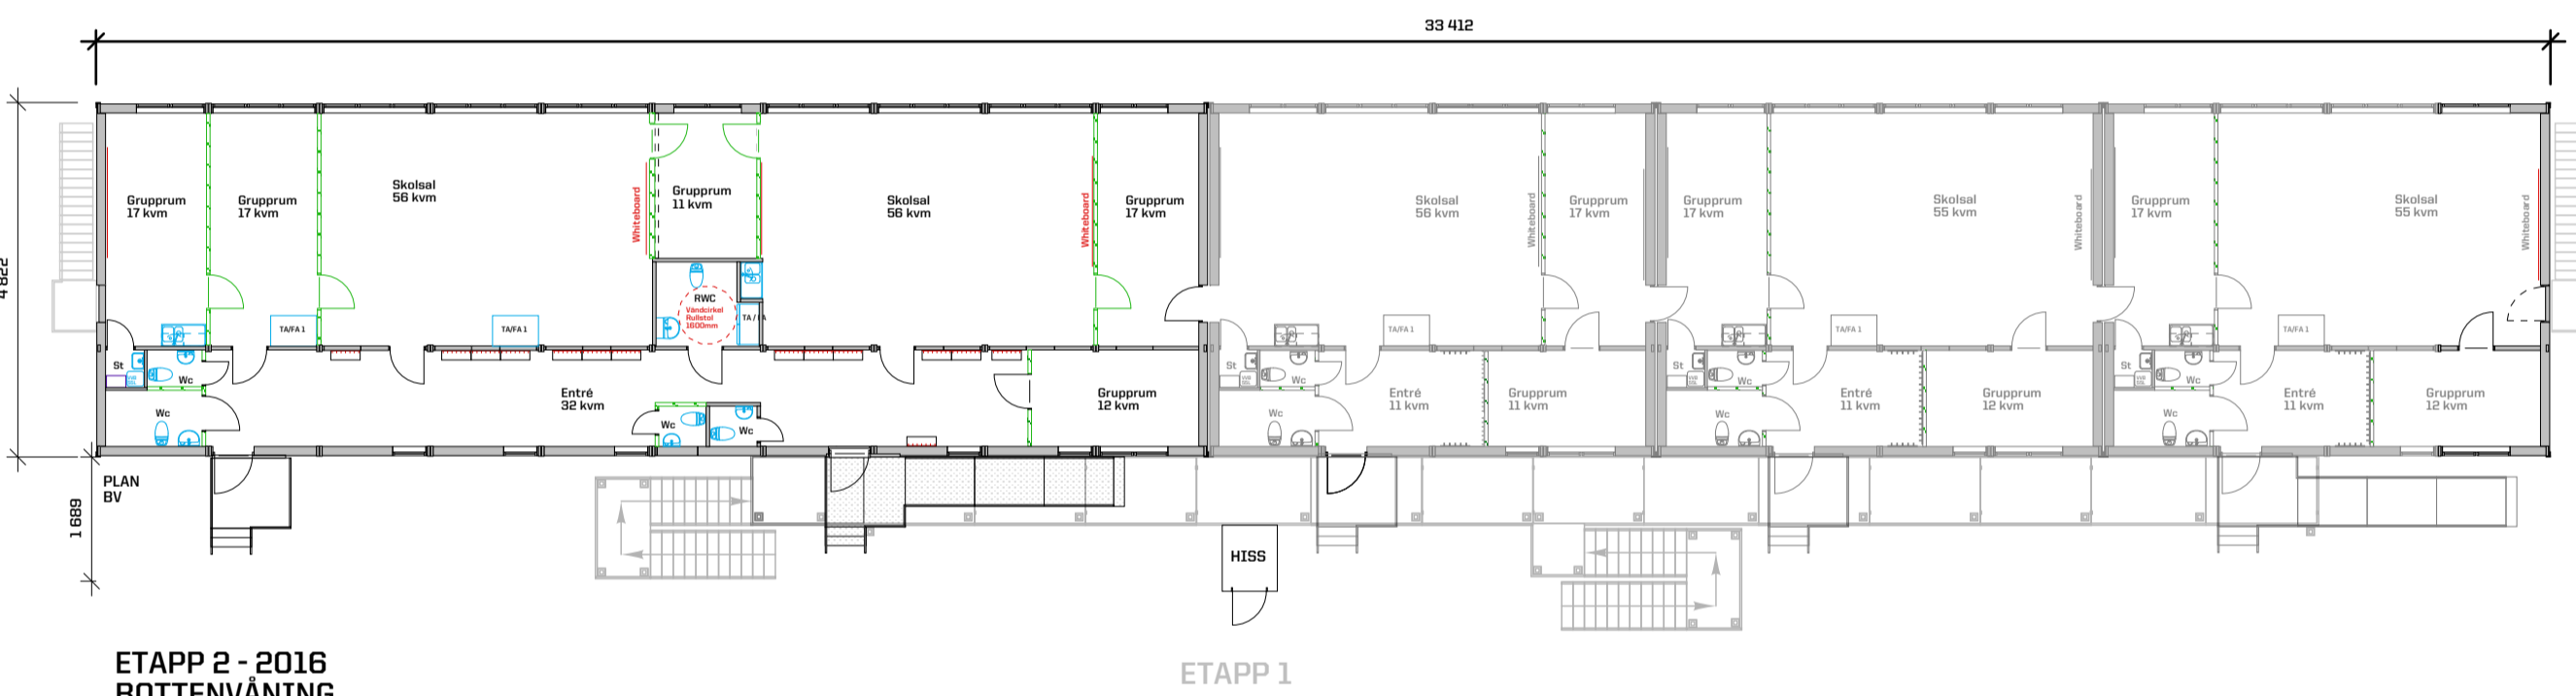


ETAPP 2 - 2016 BOTTENVÄNING


ETAPP 1

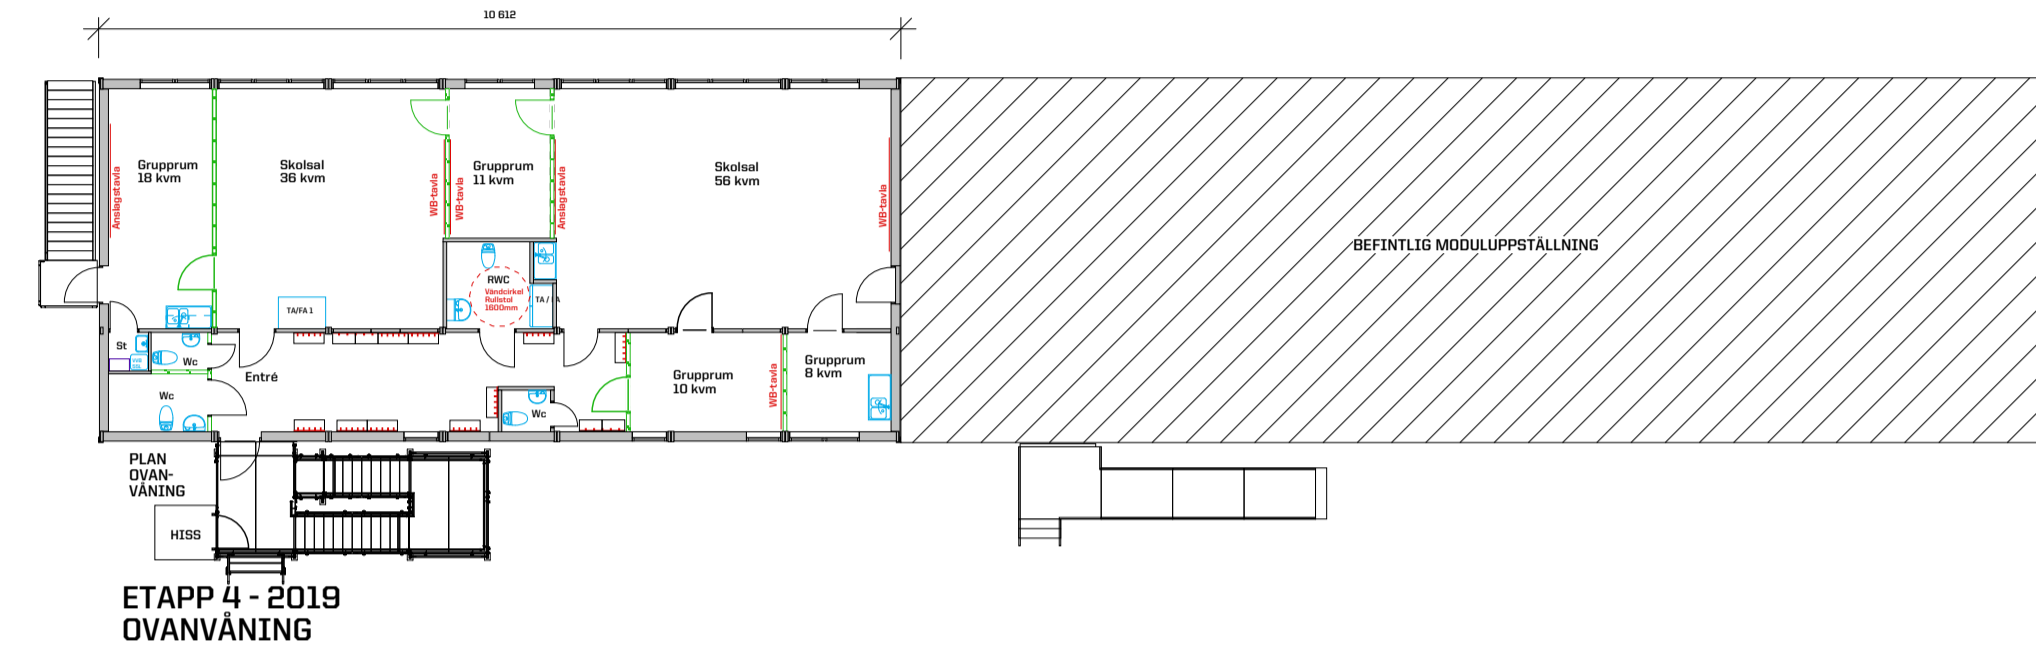

ETAPP 4 - 2019 OVANVÄNING

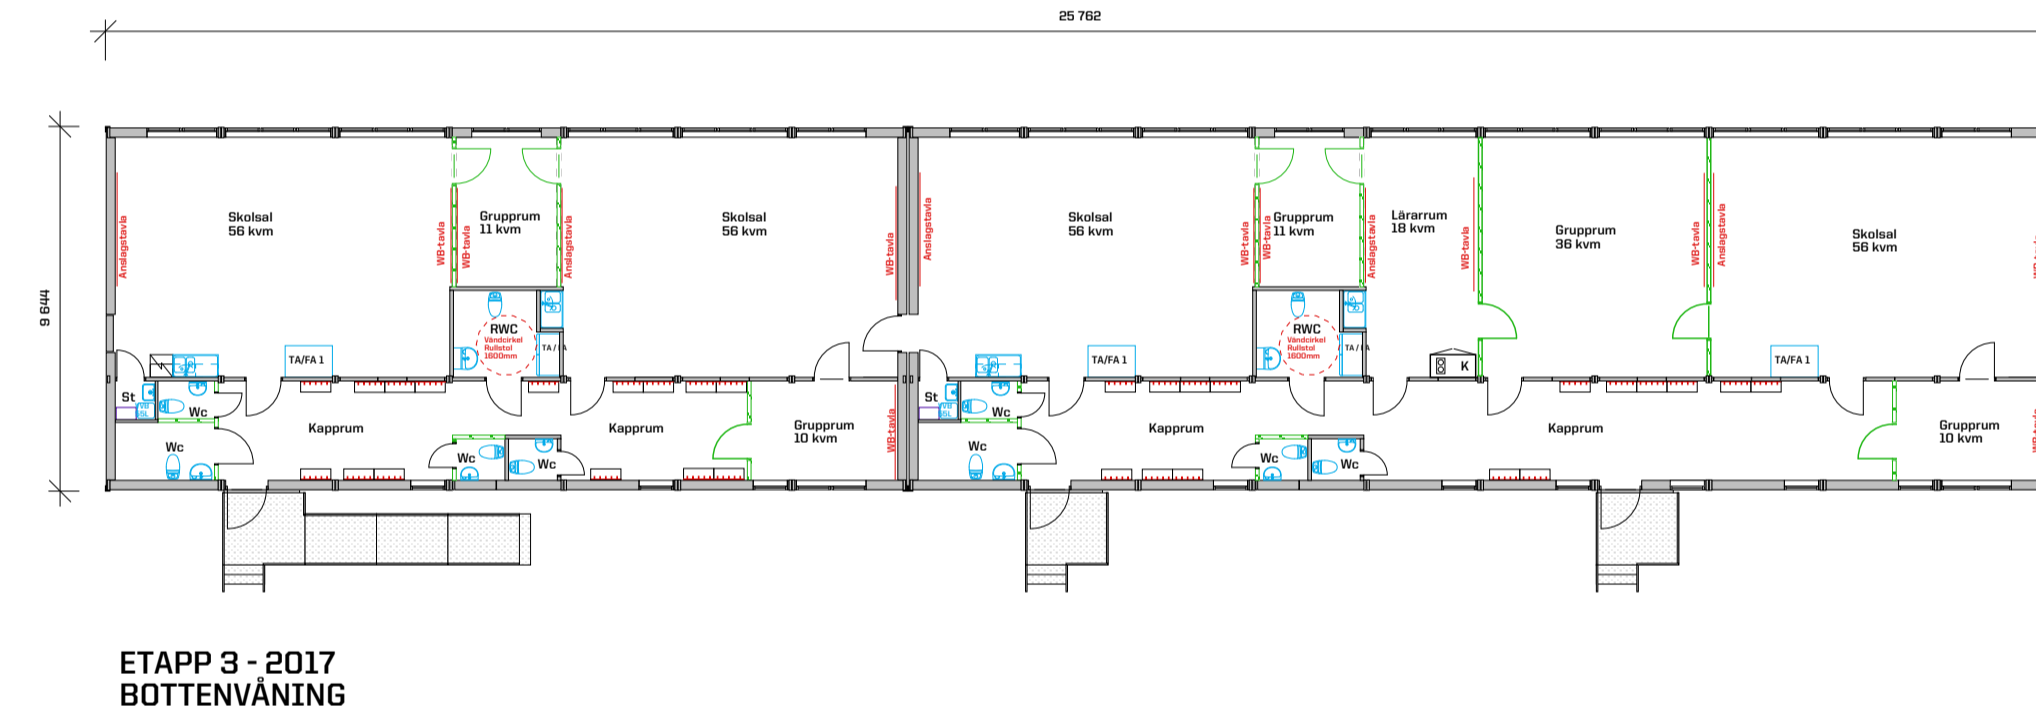

ETAPP 3 - 2017 BOTTENVÄNING

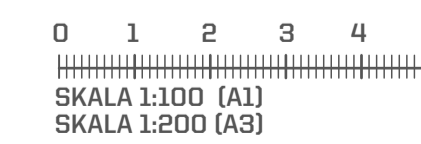

		REV   ANT   REVIDERINGEN AVSER   SIGN   DAT	
		<b>Rebbelberga skola</b>	
Expandia Moduler AB Klippan Göteborg Västerås 0435-294 30 031-779 28 60 021-80 41 10		<b>PLANRITNING</b>	
DATUM 2016-	RITAD AV X	SKALA 1:100 (A1) 1:200 (A3)	AVTALSNR: 0 RITNINGNUMMER 0 REV 0