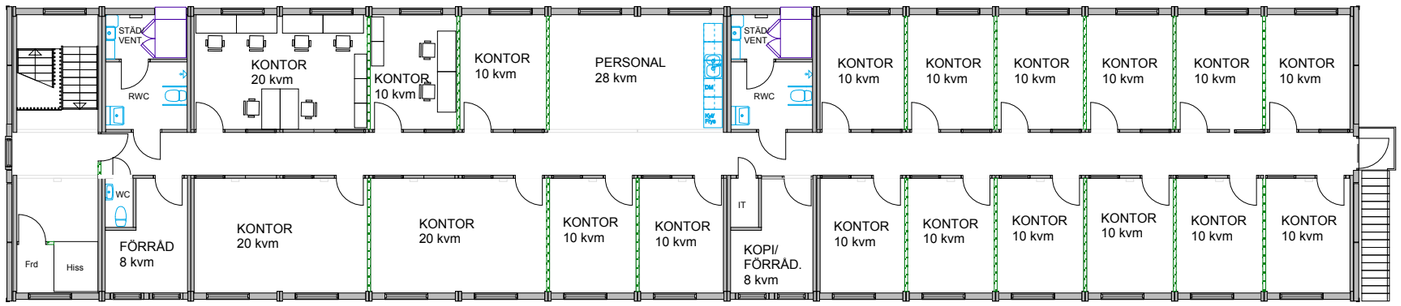

PLAN 2

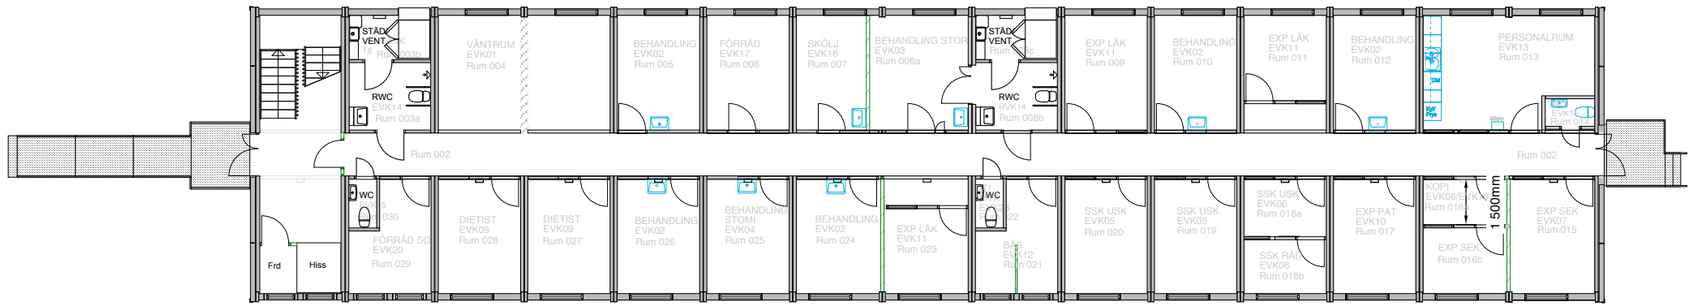

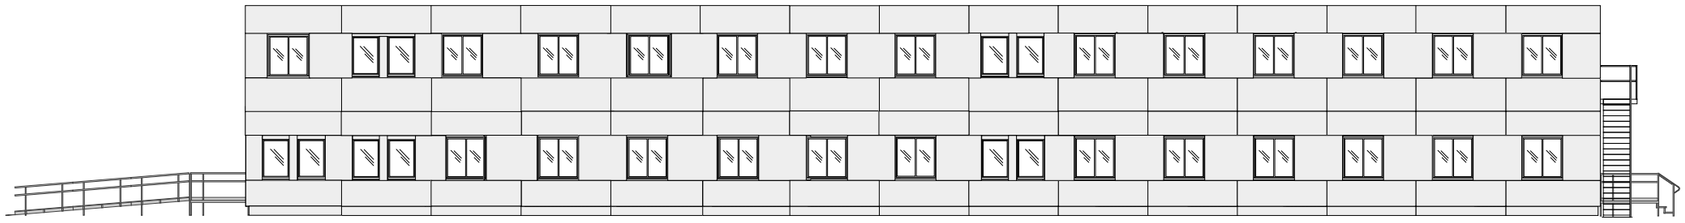

FRAMSIDA

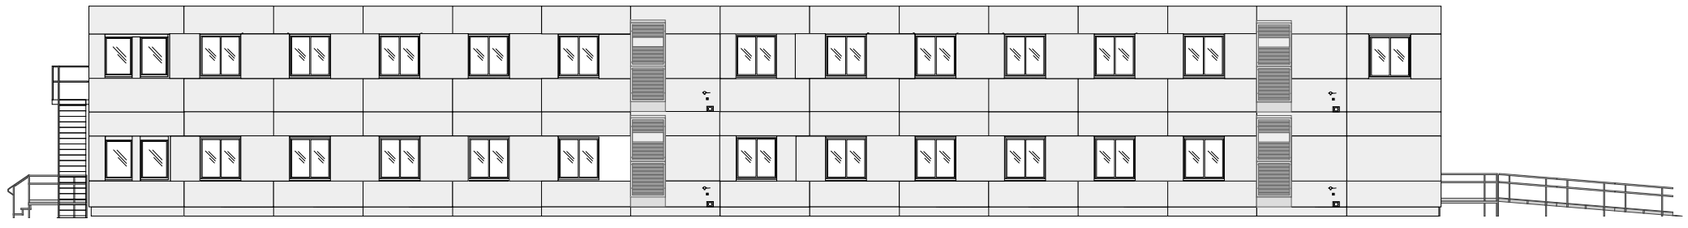

BAKSIDA

0 1 2 3 4 5m

SKALA 1:100 (A1)
SKALA 1:200 (A3)

© Ritningen är skyddad enligt upphovsrättslagen och får inte kopieras, spridas eller i övrigt användas utan upphovsmannens medgivande

expandia

Expandia Moduler AB
Klippan 0435-294 30 | Göteborg 031-779 28 60 | Västerås 021-80 41 10

REV	ANT	REVIDERINGEN AVSER	SIGN	DAT

ÖSTRA SJUKHUSET

Västfastigheter
Administrativ paviljong

PLANRITNING OCH FASADRITNING

DATUM	RITAD AV	SKALA	AVTALSNR:	RITNINGSNUMMER	REV
2016-10-27	Peter Almskog	1:100 (A1) 1:200 (A3)	0	14646.05	G