



ÖVRE PLAN

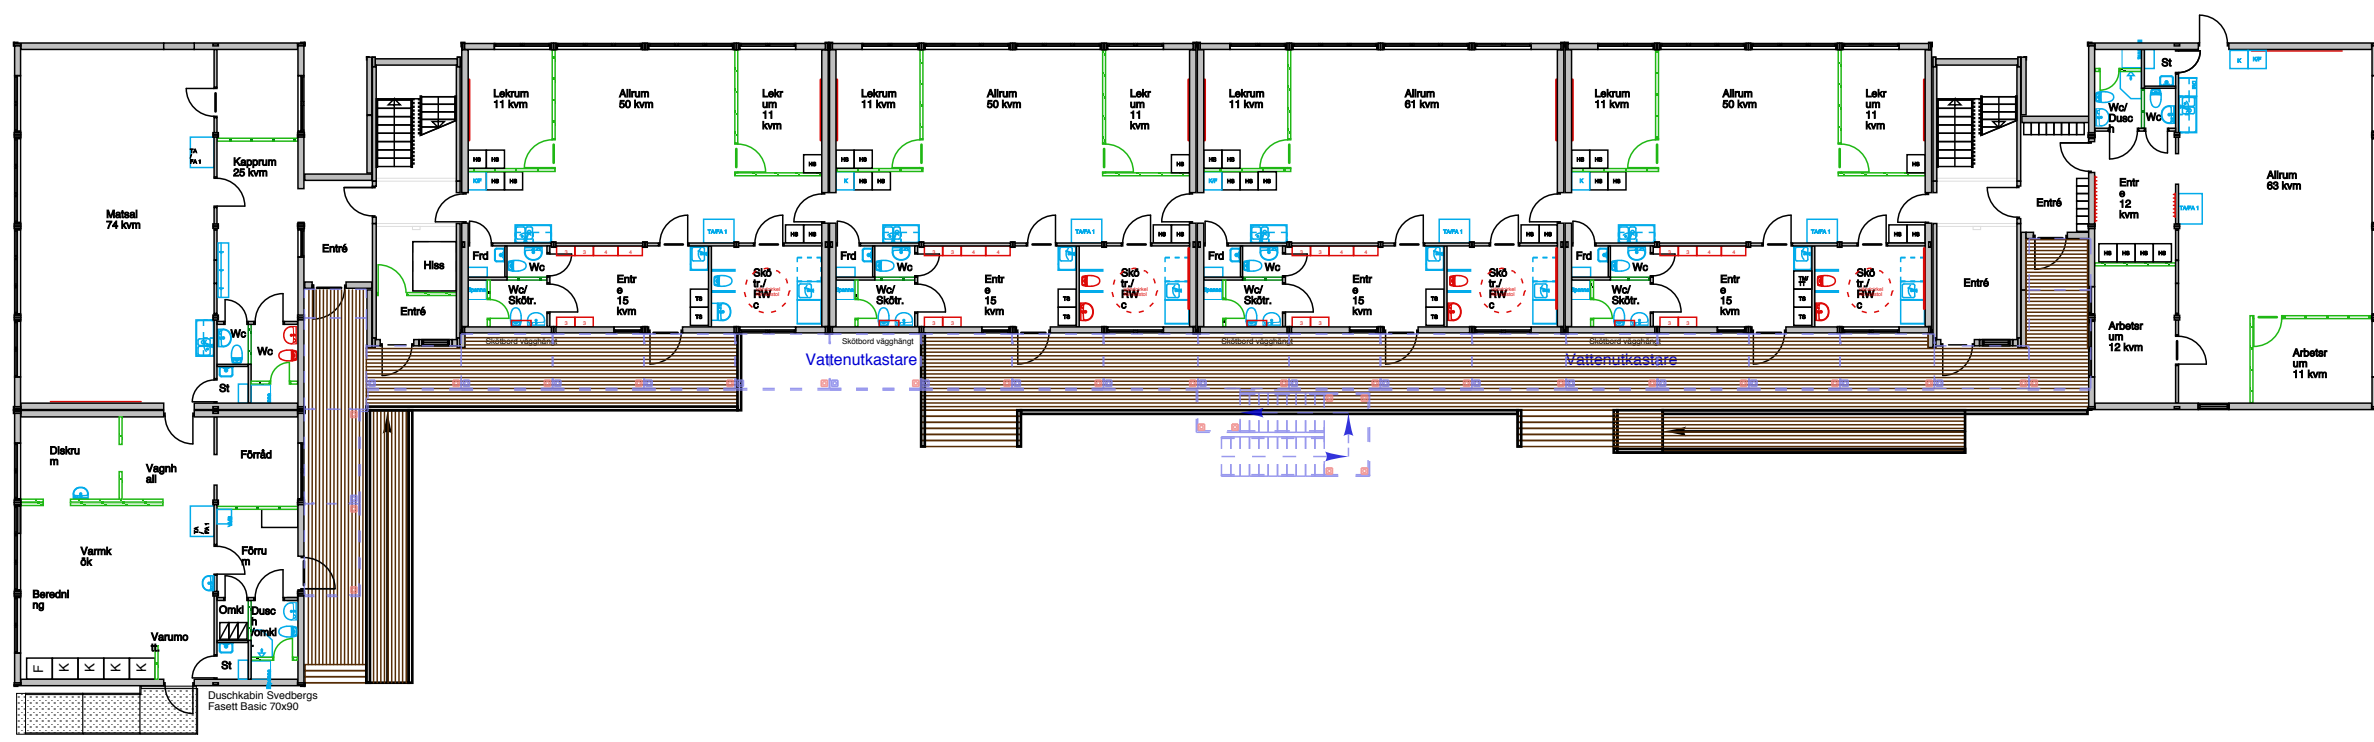

NEDRE PLAN

© Ritningen är skyddad enligt upphovsrättslagen och får inte kopieras, spridas eller i övrigt användas utan upphovsmannens medgivande

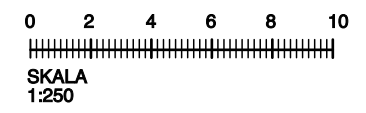

|  |   |       |                    |                |     |
|--|---|-------|--------------------|----------------|-----|
| <br>Expandia Moduluthyrning AB<br>Klippan Göteborg Västerås<br>0435-294 30 031-779 28 60 021-80 41 10 | REV   | ANT   | REVIDERINGEN AVSER | SIGN           | DAT |
|  | Provisorisk förskolepaviljong<br>SISAB<br><b>FÖRSKOLA S2000, totalt ca 1.700 kvm</b><br>PLANRITNING |       |                    |                |     |
| DATUM  | RITAD AV  | SKALA | AVTALSNR:          | RITNINGSNUMMER | REV |
|  |   | 1:250 |                    |                |     |