ver 2015.05.12

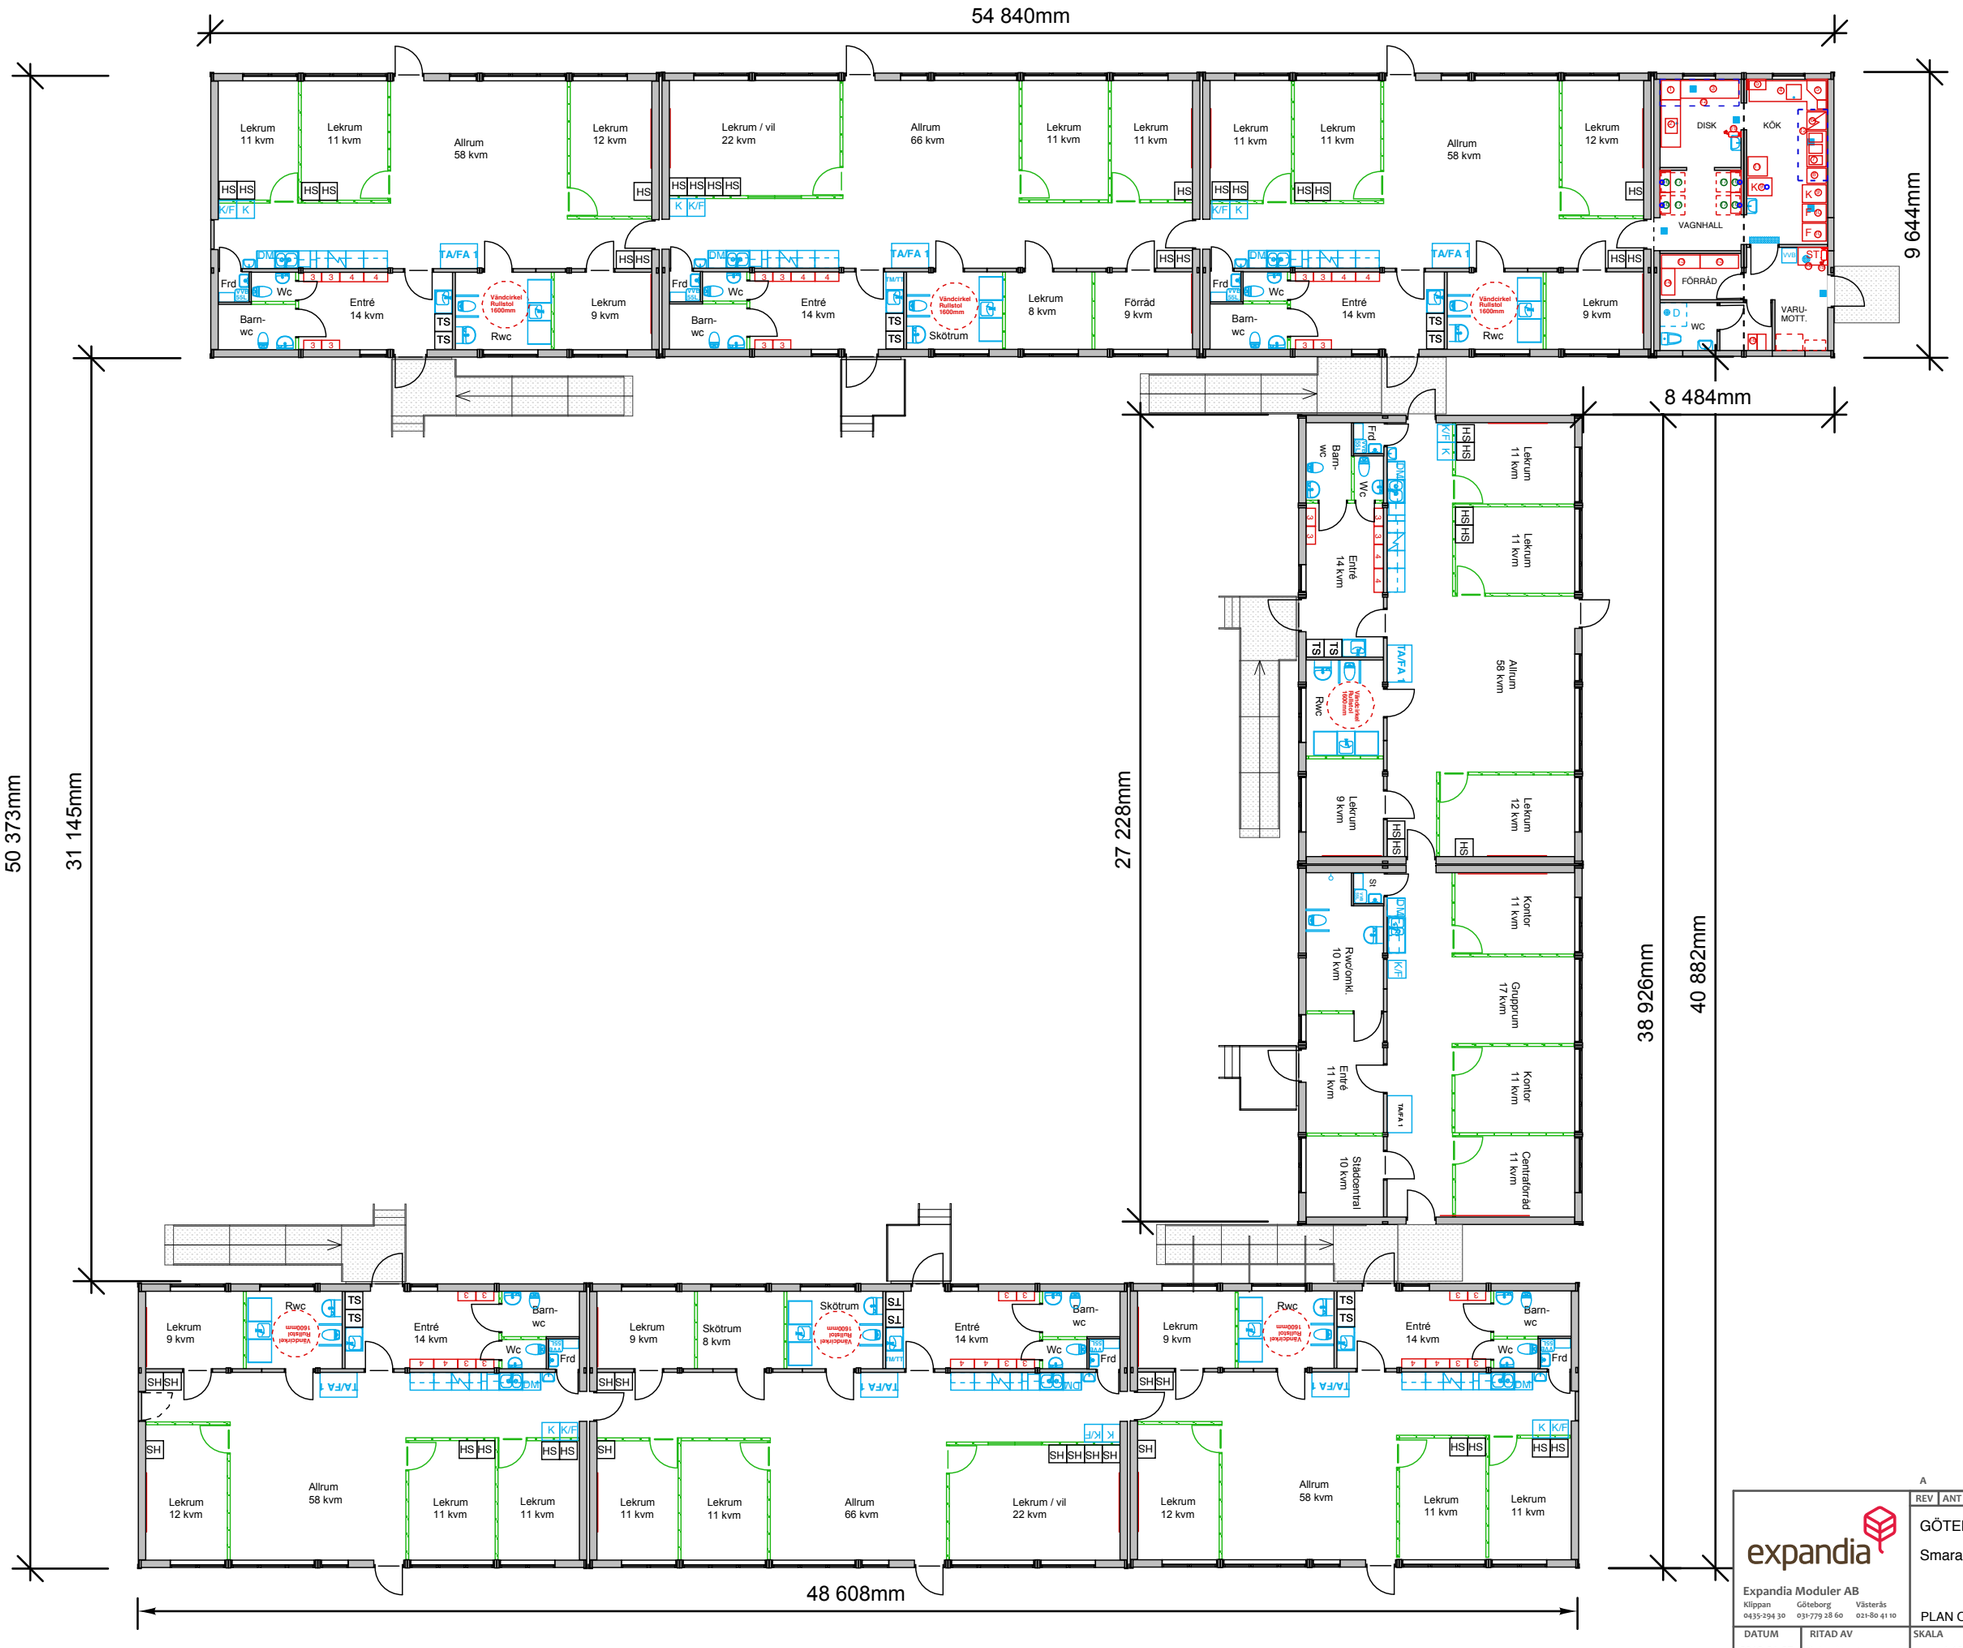

© Ritningen är skyddad enligt upphovsrättslagen och får inte kopieras, spridas eller i övrigt användas utan upphovsmannens medgivande

REV	ANT	REVIDERINGEN AVSER	SIGN	DAT
A		Revidering av skött/lekrum	PA	28/1

expandia

Expandia Moduler AB
Klippan 0435-294 30 · Göteborg 031-779 28 60 · Västerås 021-80 41 10

GÖTEBORGS STAD

Smaragdgatans förskolepaviljong

PLAN OCH FASADRITNING

DATUM	RITAD AV	SKALA	AVTALSNR:	RITNINGSNUMMER	REV
2016-01-07	Peter Almskog	1:100	16008	16601.01	A