



Plan 1

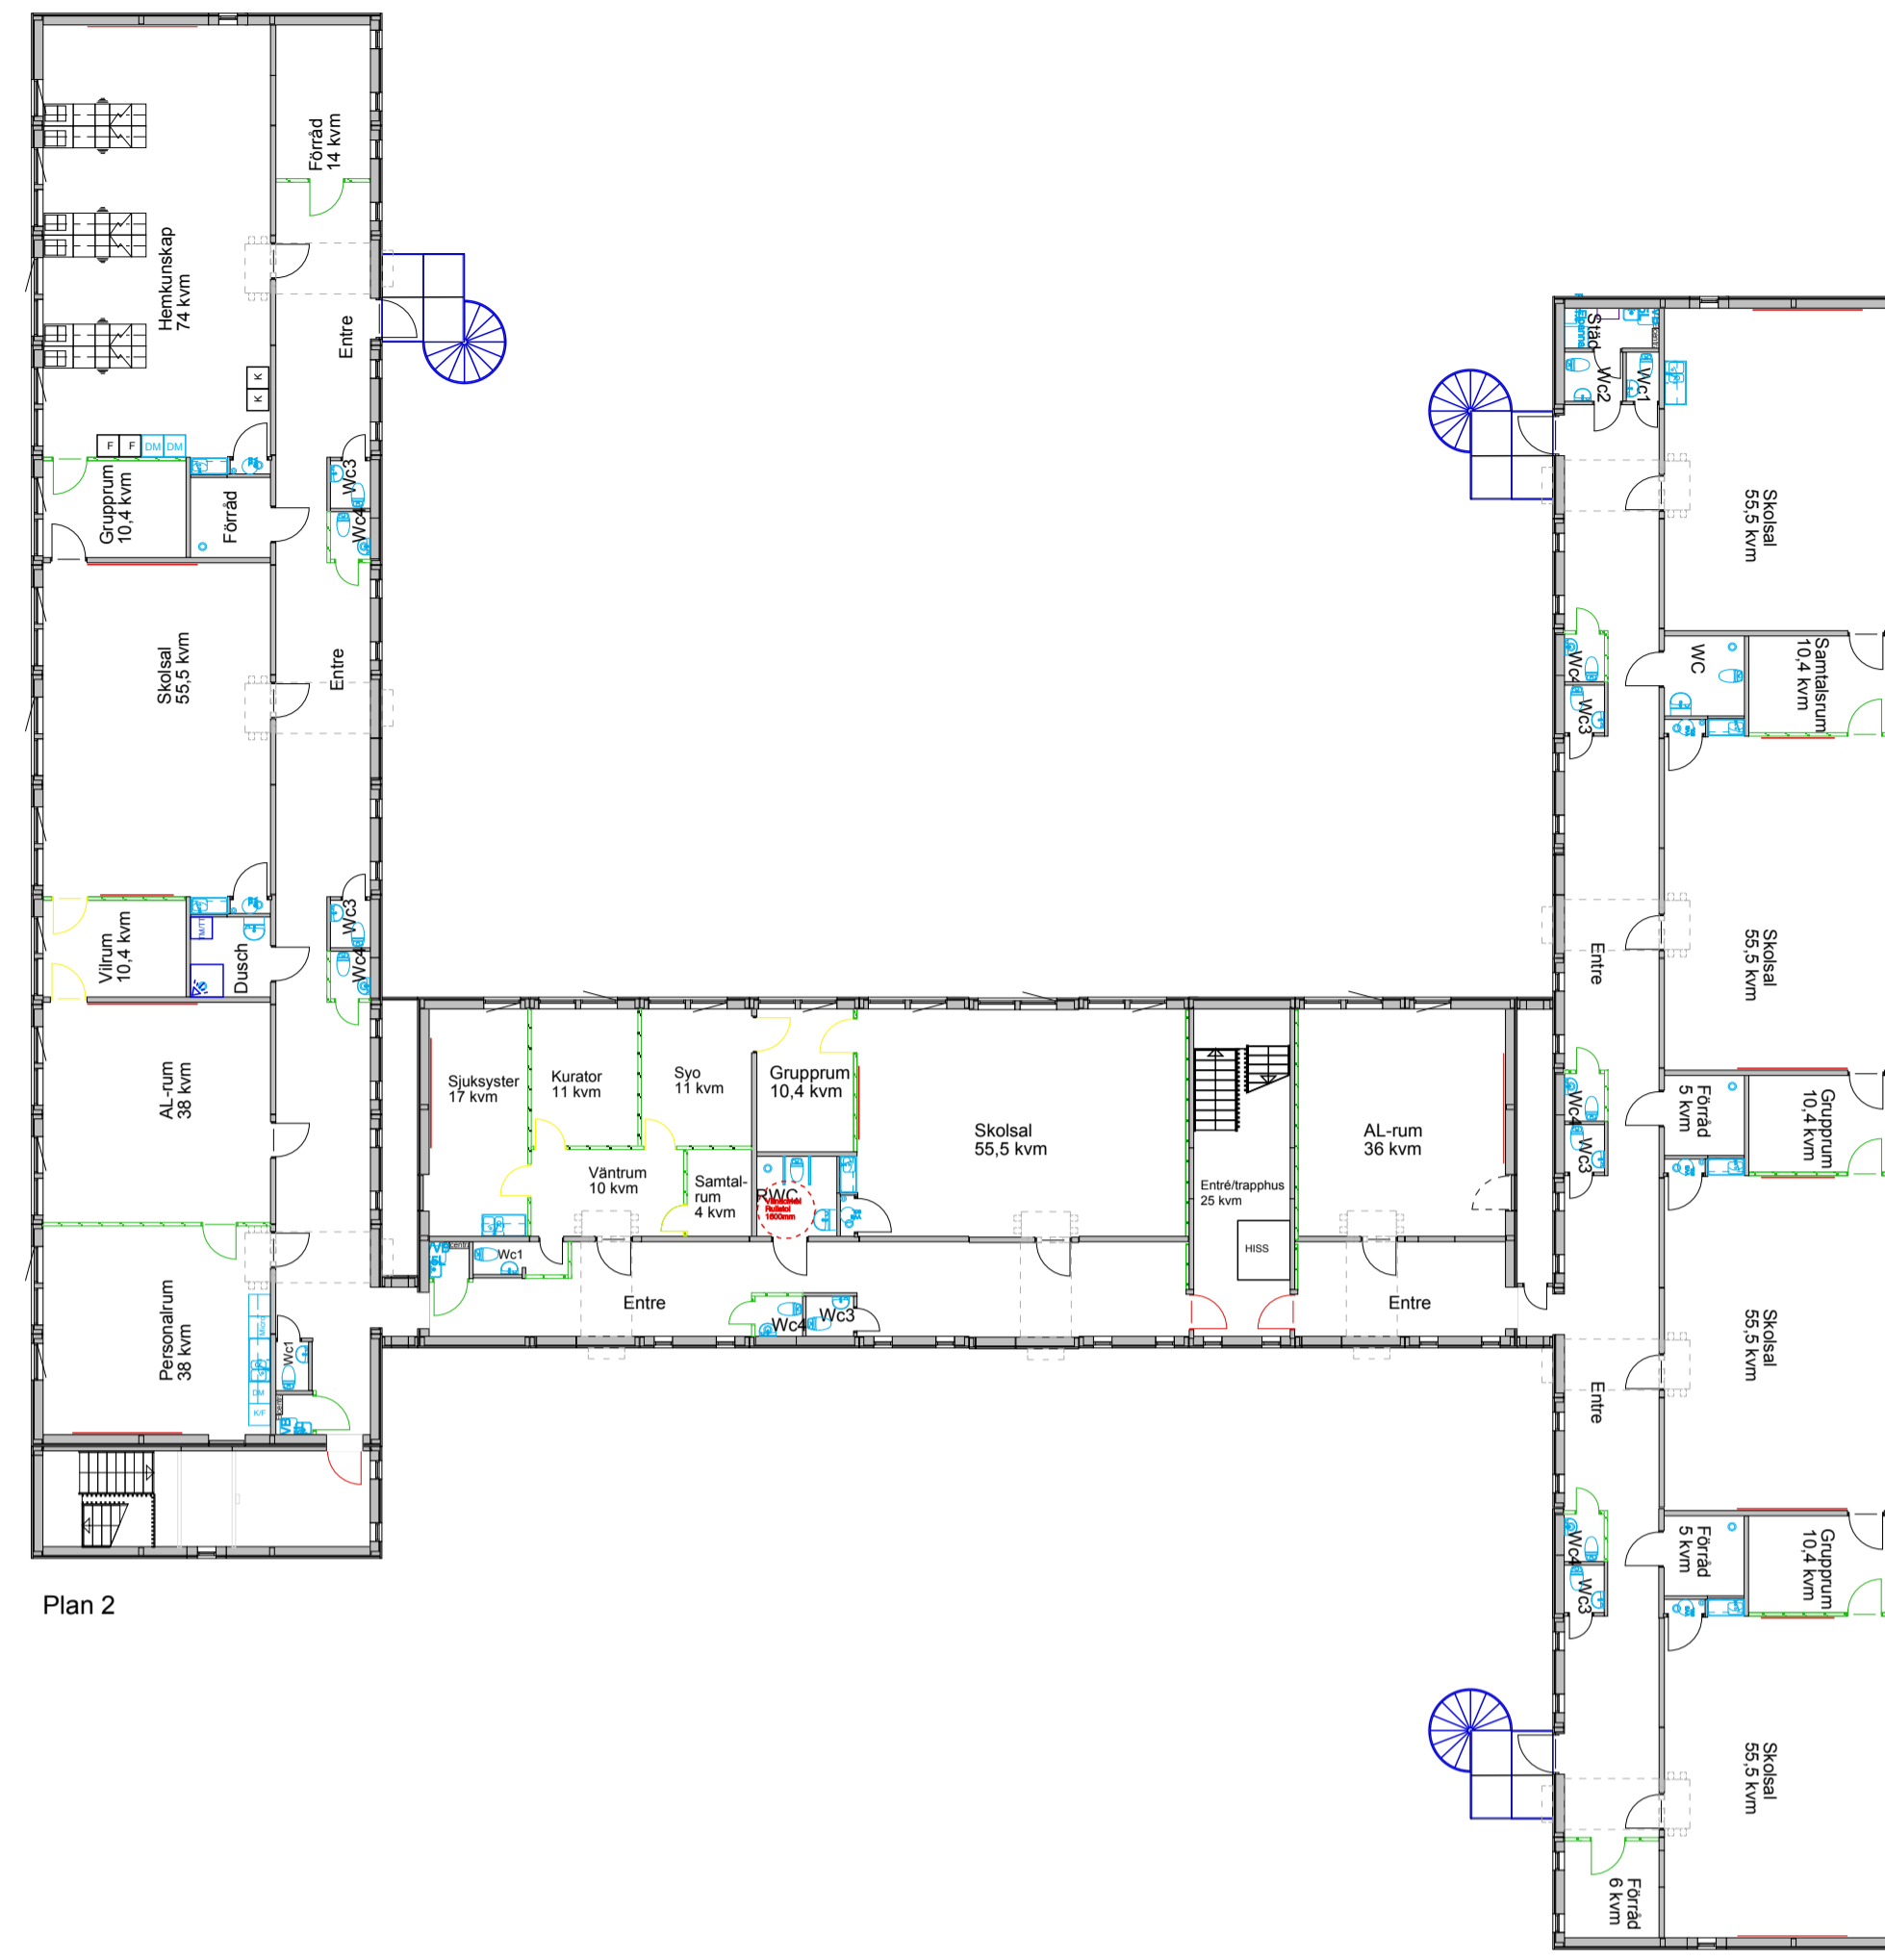


Plan 2

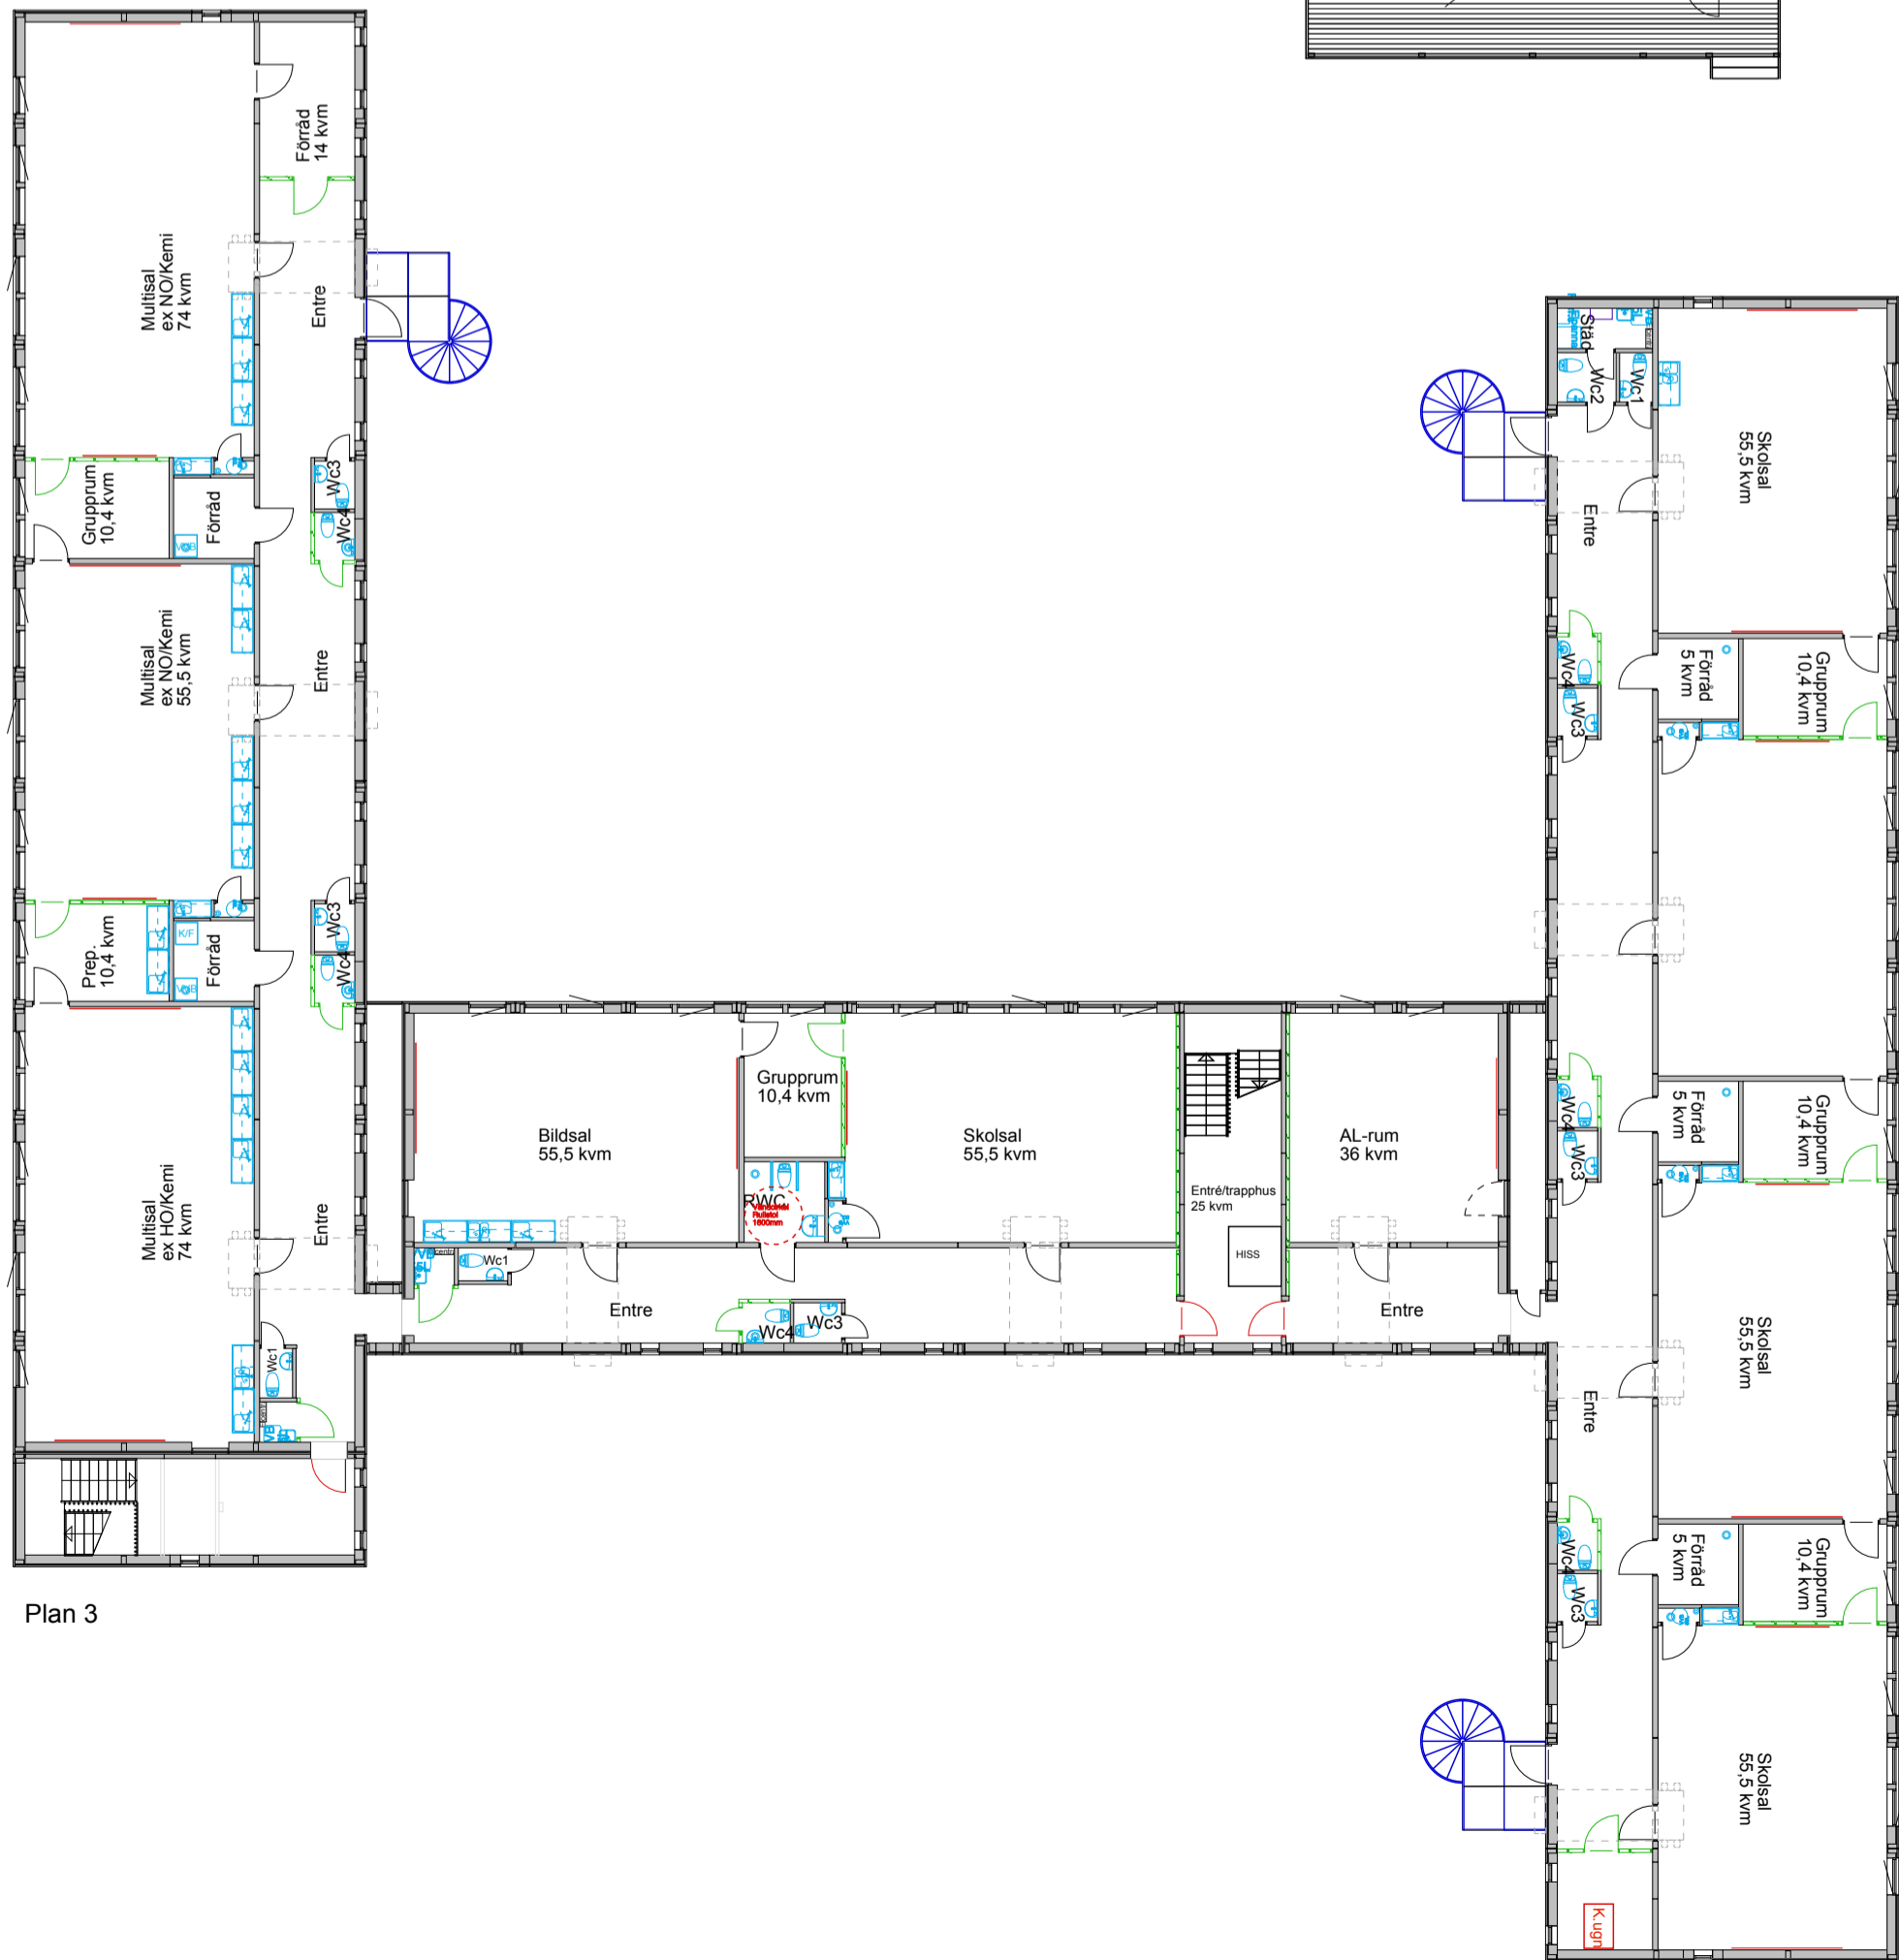

Plan 3

G	Innerdörr, tm/tt, handfat	RJ	2018-05-29
F	Spånsug mm	RJ	2018-05-08
E	Dörrar,	RJ	2018-04-13
D	Tillägsbeställningar mm	RJ	2018-03-07
C	Innerdörrar matsal, kök pers.	JB	2017-11-23
B	Byte dörr mot tätblock	JB	2017-09-13
A	Fönster och tätblock	JB	2017-09-12

BYGGLOVSHANDLING

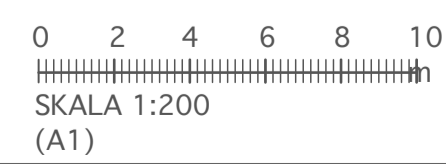

**expandia**

Expandia Moduler AB  
 Klippan Göteborg Västerås  
 0435-294 031-779 28 021-80-41 10

**SISAB**  
 Provisorisk skolpaviljong  
 Kv. Lagunen 1 Hammarby Sjöstad  
 Stockholm

**117 st moduler typ S3000, totalt 3.394 kvm**  
**Planritning**

DÄTUM	RITAD AV	SKALA	AVTALSNR:	RITNINGNUMMER	REV
2017-08-29	Joakim Beijbom	1:200 (A1)	17128	16571.03	G