




OVANVÅNING

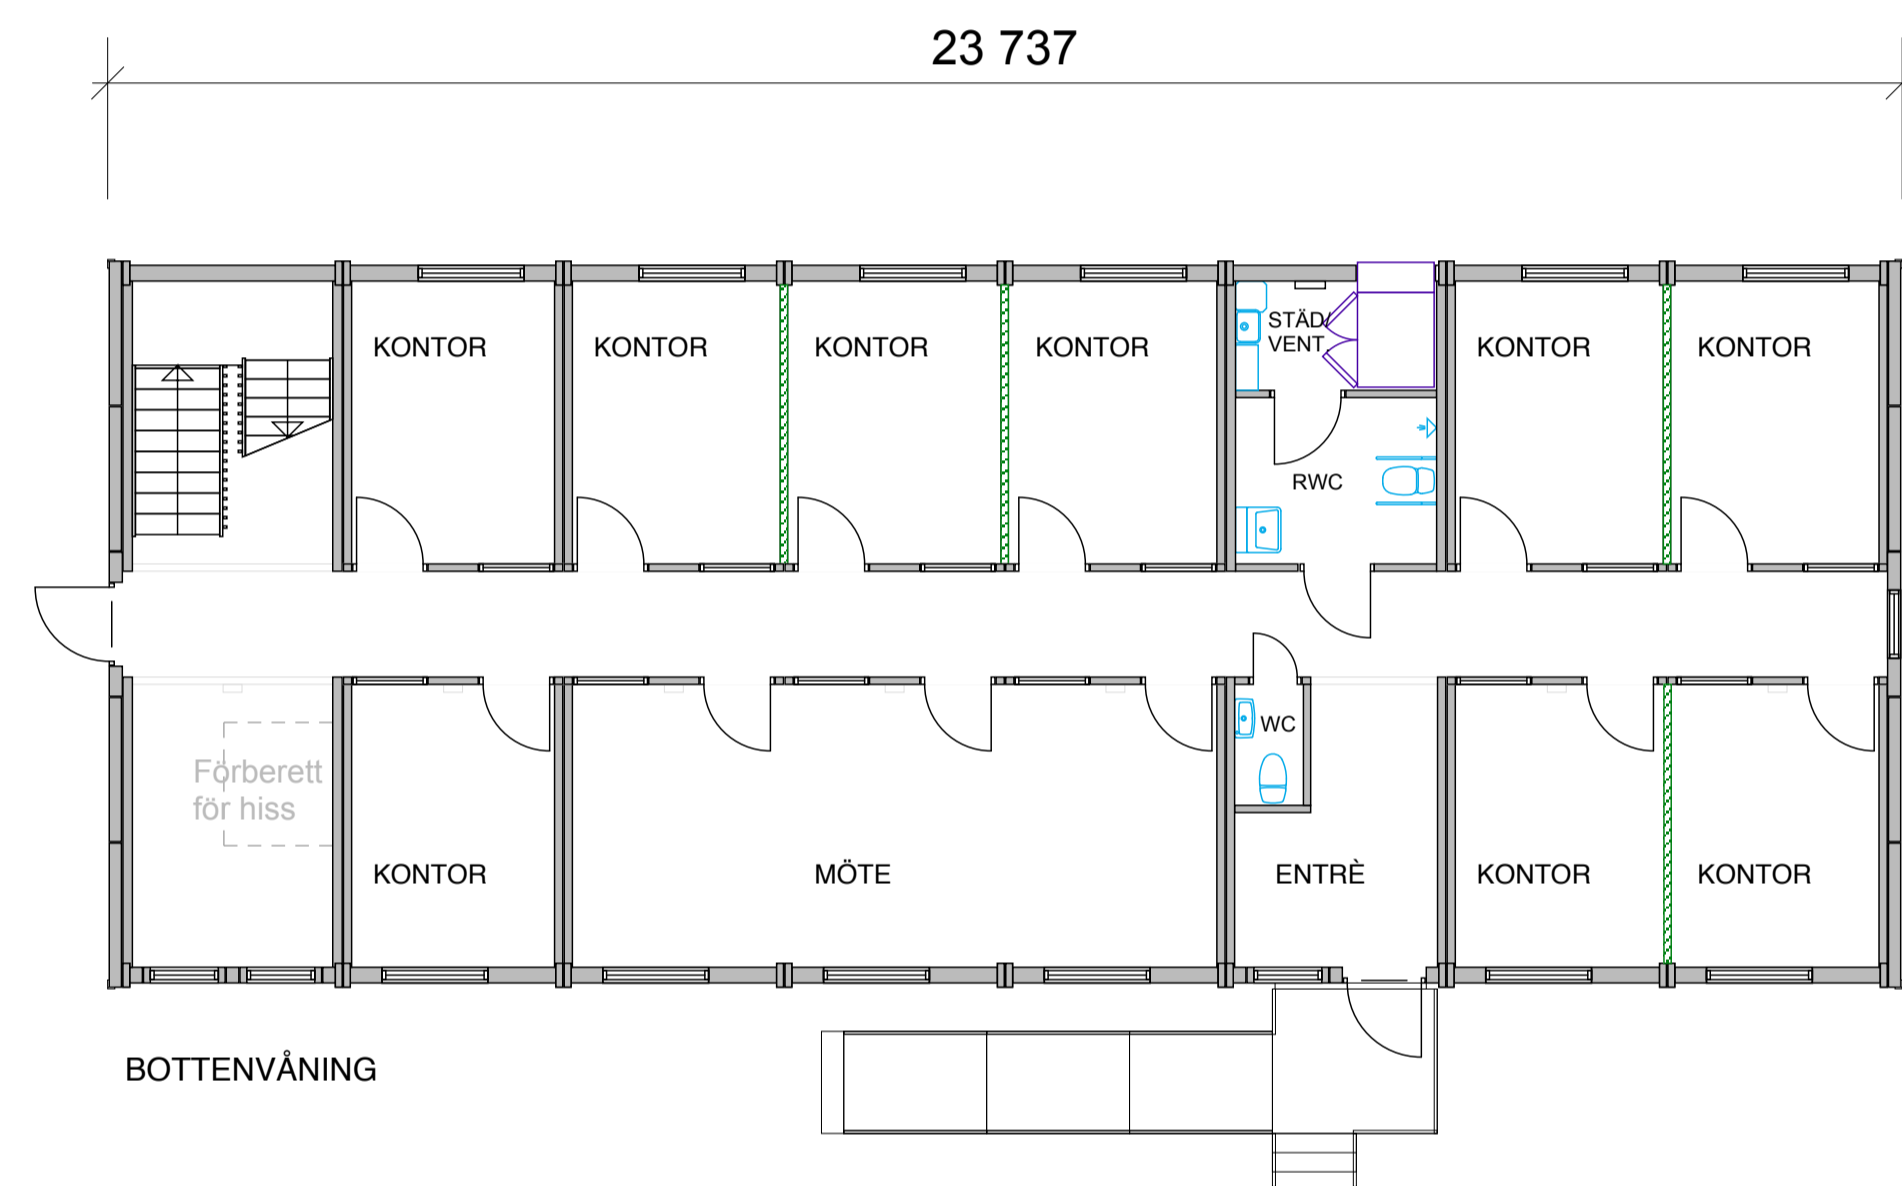

BOTTENVÅNING

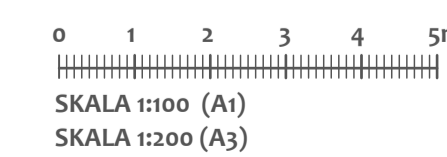

		REV	ANT	REVIDERINGEN AVSER	SIGN	DAT	
		EXEMPEL MODULTYP K2000 KONTORSPAVILJONG I 2 VÅN 455 KVM					
Expandia Moduler AB Klippan Göteborg Västerås 0435-294 30 031-779 28 60 021-80 41 10		PLANRITNING					
DATUM	RITAD AV	SKALA	AVTALSNR:	RITNINGNUMMER	REV		
		1:100 (A1) 1:200 (A3)	0	0			