



OVANVÅNING

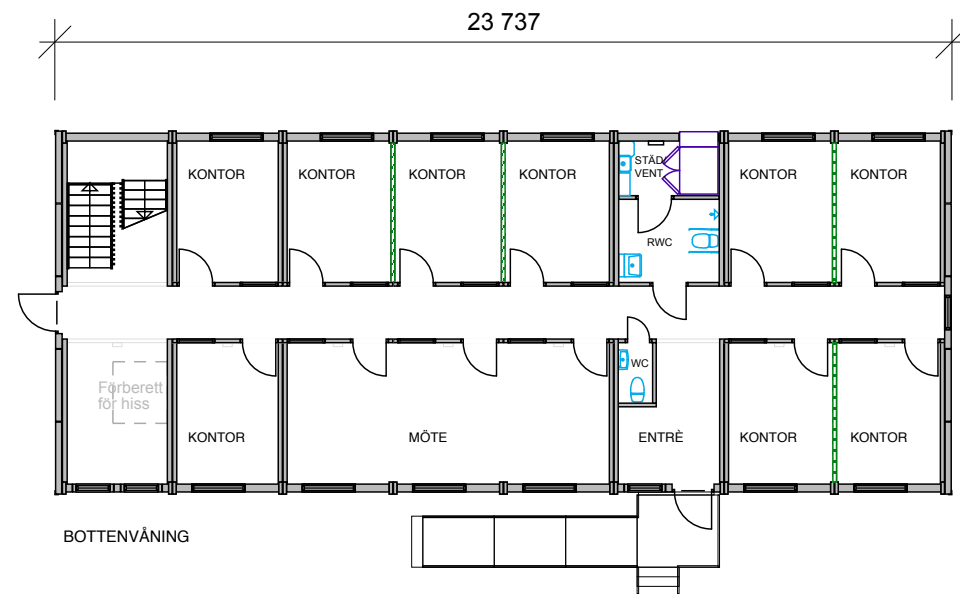

BOTTENVÅNING

© Ritningen är skyddad enligt upphovsrättslagen och får inte kopieras, spridas eller i övrigt användas utan upphovsmannens medgivande



| | | | | | | |
|---|------------------------------------|---|-----------------------|-----------------------------------|------------|-----|
|  | | REV | ANT | REVIDERINGEN AVSER | SIGN | DAT |
| | | TILLFÄLLIGA KONTORSMODULER K2000 2-VÅNING KONTOR 457 kvm | | | | |
| Expandia Moduler AB Klippan Göteborg Västerås 0435-294 30 031-779 28 60 021-80 41 10 | | PLANRITNING | | | | |
| DATUM 2018-06-19 | RITAD AV Thomas Gatestål | SKALA 1:200 | AVTALSNR: 0 | RITNINGSNUMMER 18000.01 | REV | |