



Plan 3

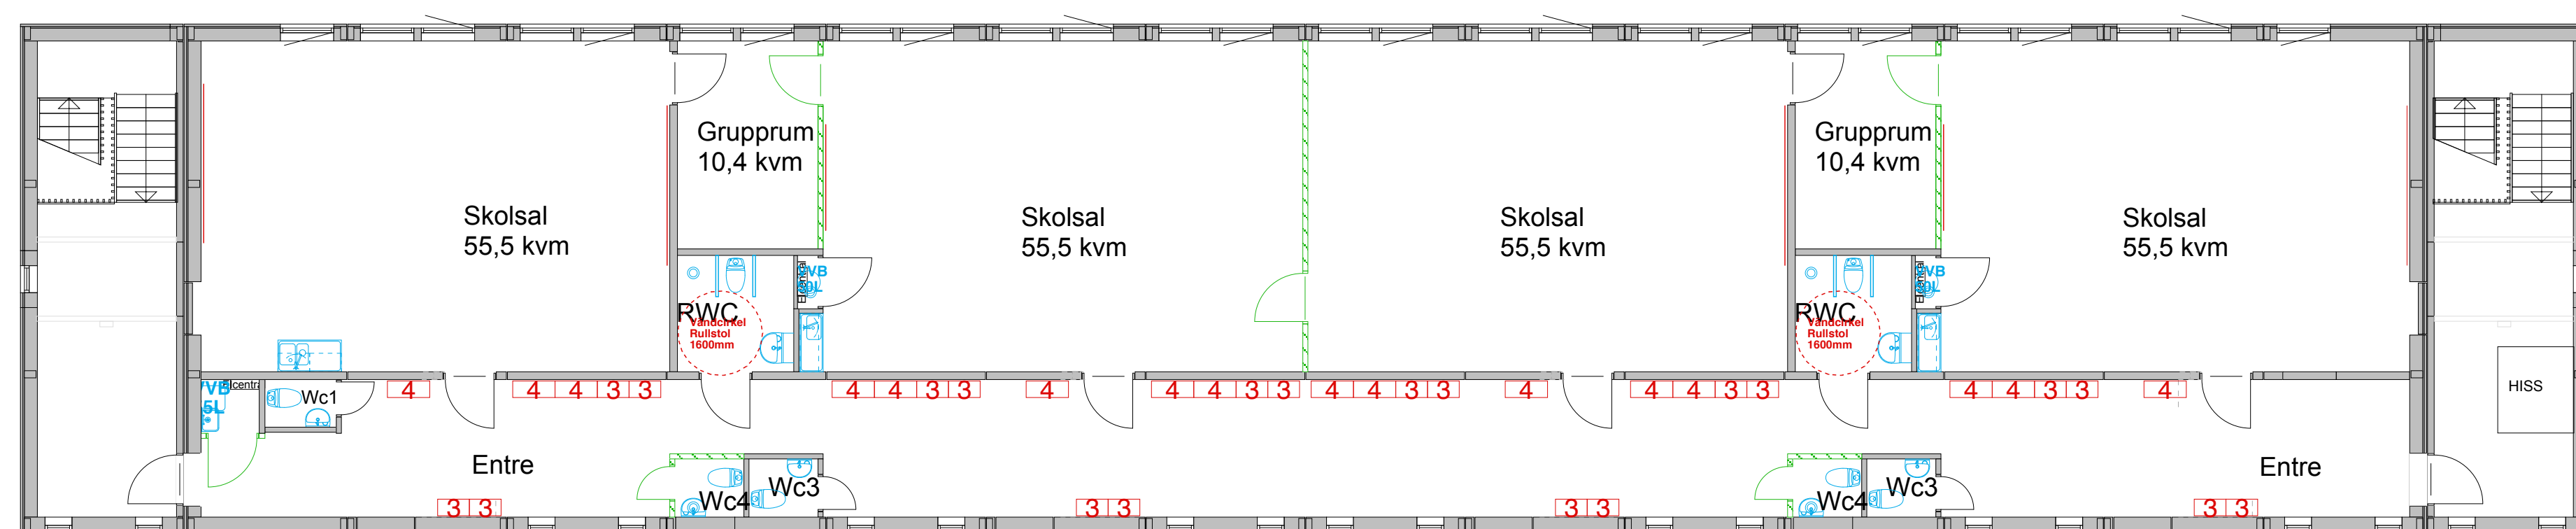


Plan 2

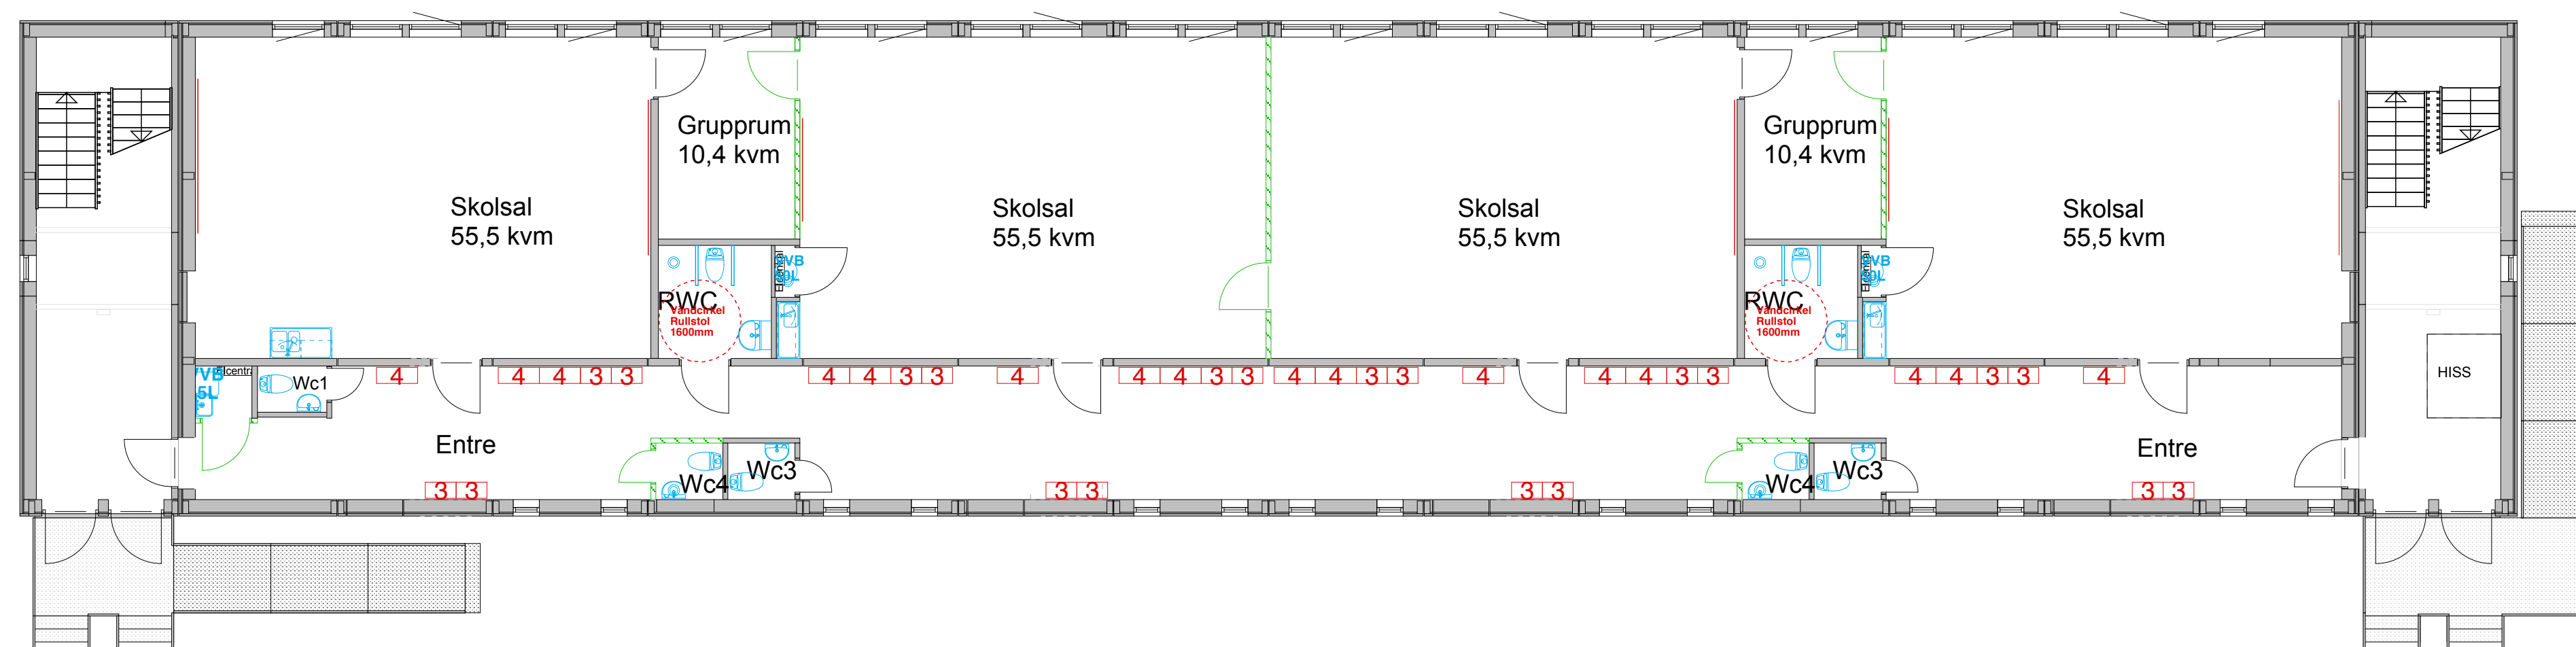

Plan 1

© Ritningen är skyddad enligt upphovsrättslagen och får inte kopieras, spridas eller lövrigt användas utan upphovsmännens medgivande

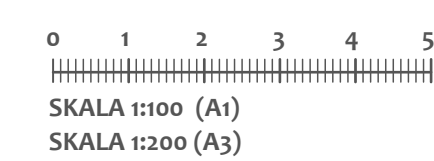

		REV ANT REVIDERINGEN AVSER SIGN DAT			
		EXEMPEL MODULTYP S3000 SKOLPAVILJONG i 3 VÅN 12 KLASSRUM & GRUPPRUM 1400 KVM PLANRITNING			
DATUM	RITAD AV	SKALA 1:100 (A1) 1:200 (A3)	AVTALSNR: 0	RITNINGNUMMER 0	REV