



27 364


9 644

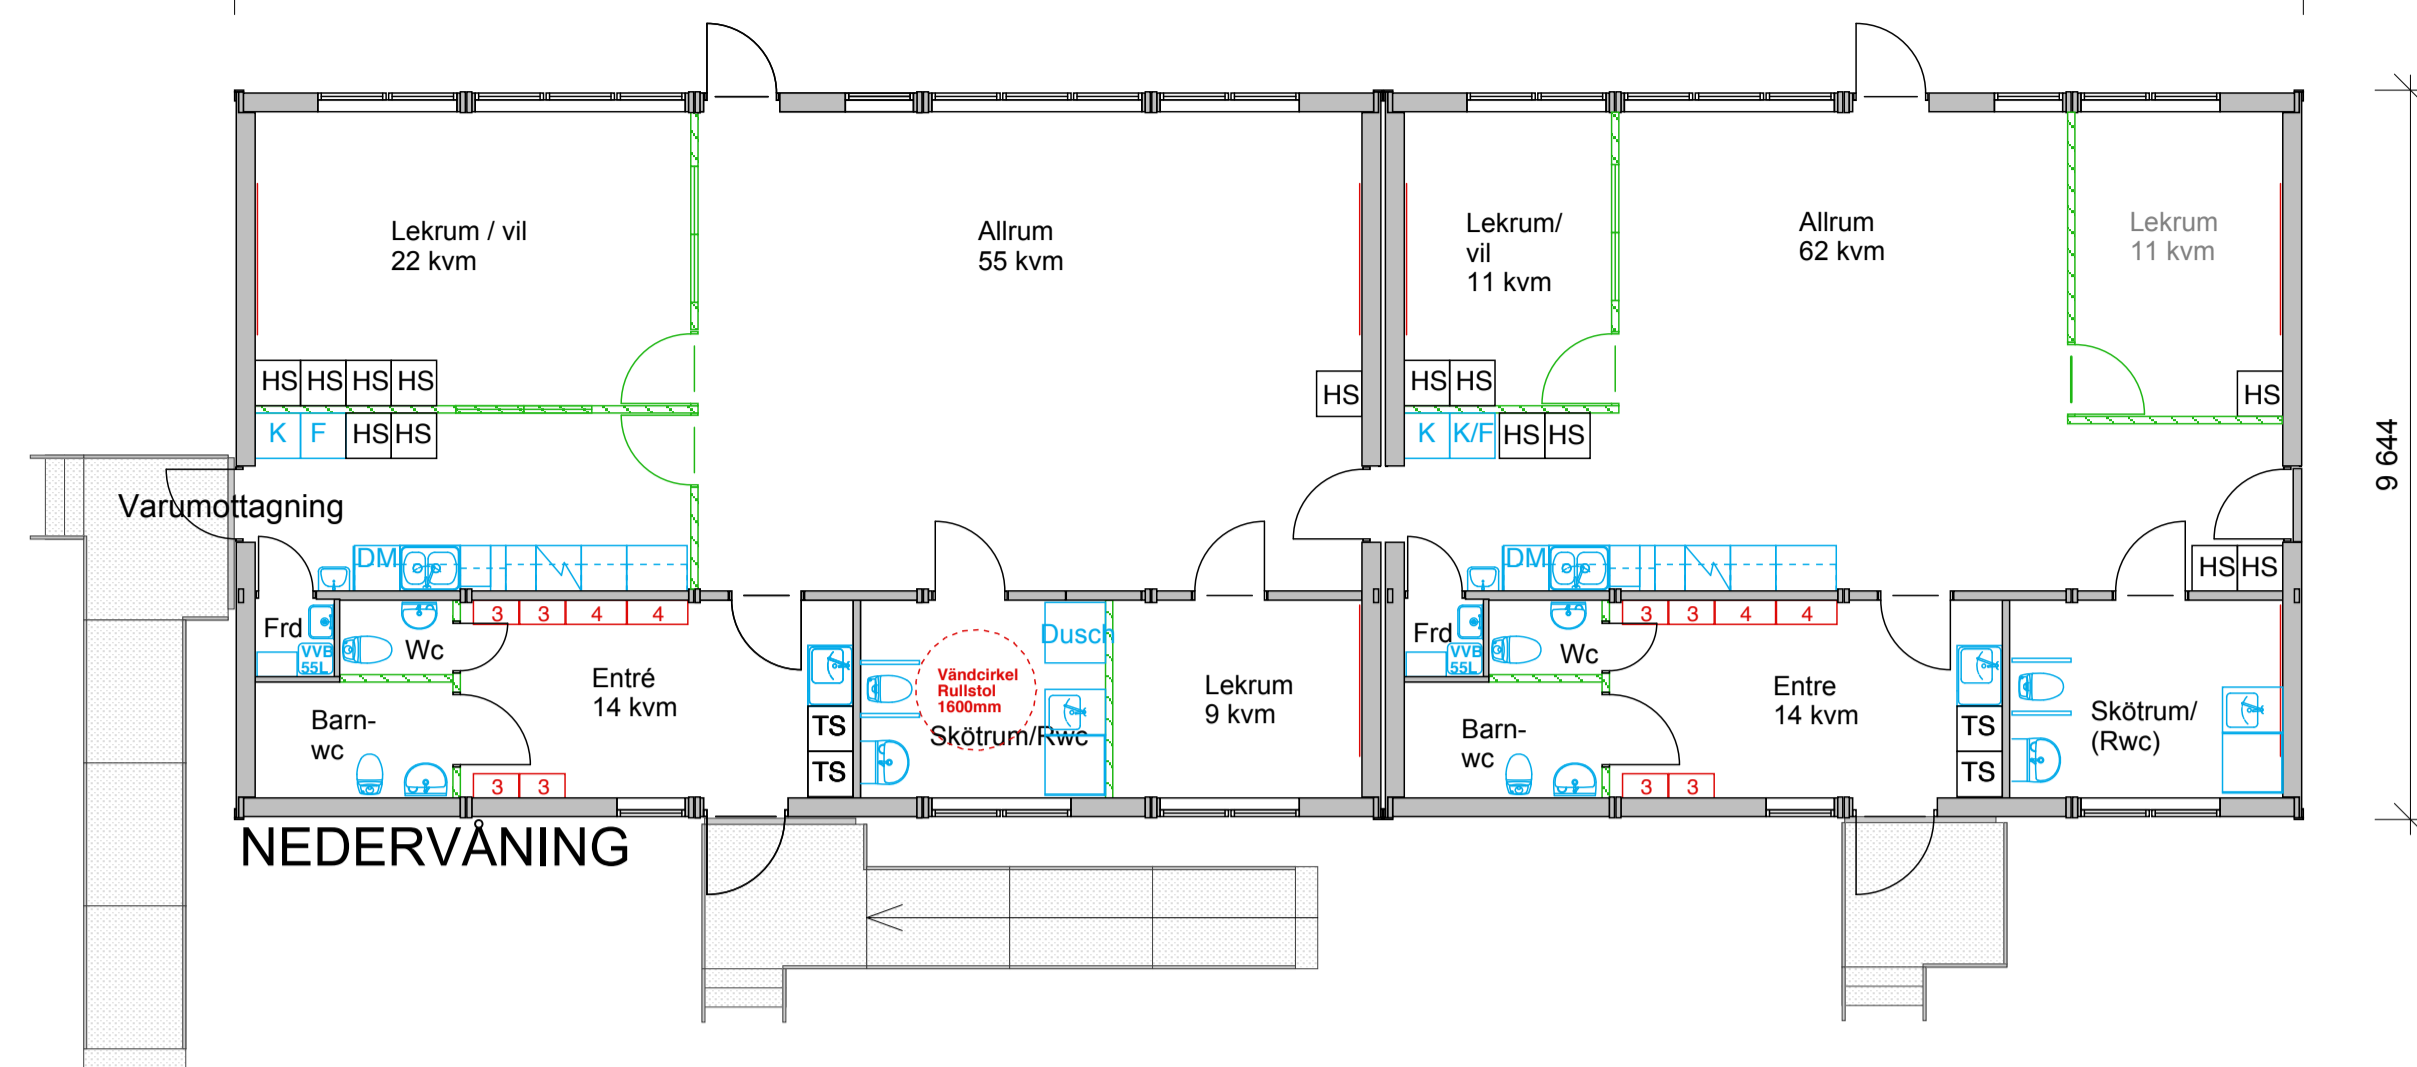

NEDERVÅNING

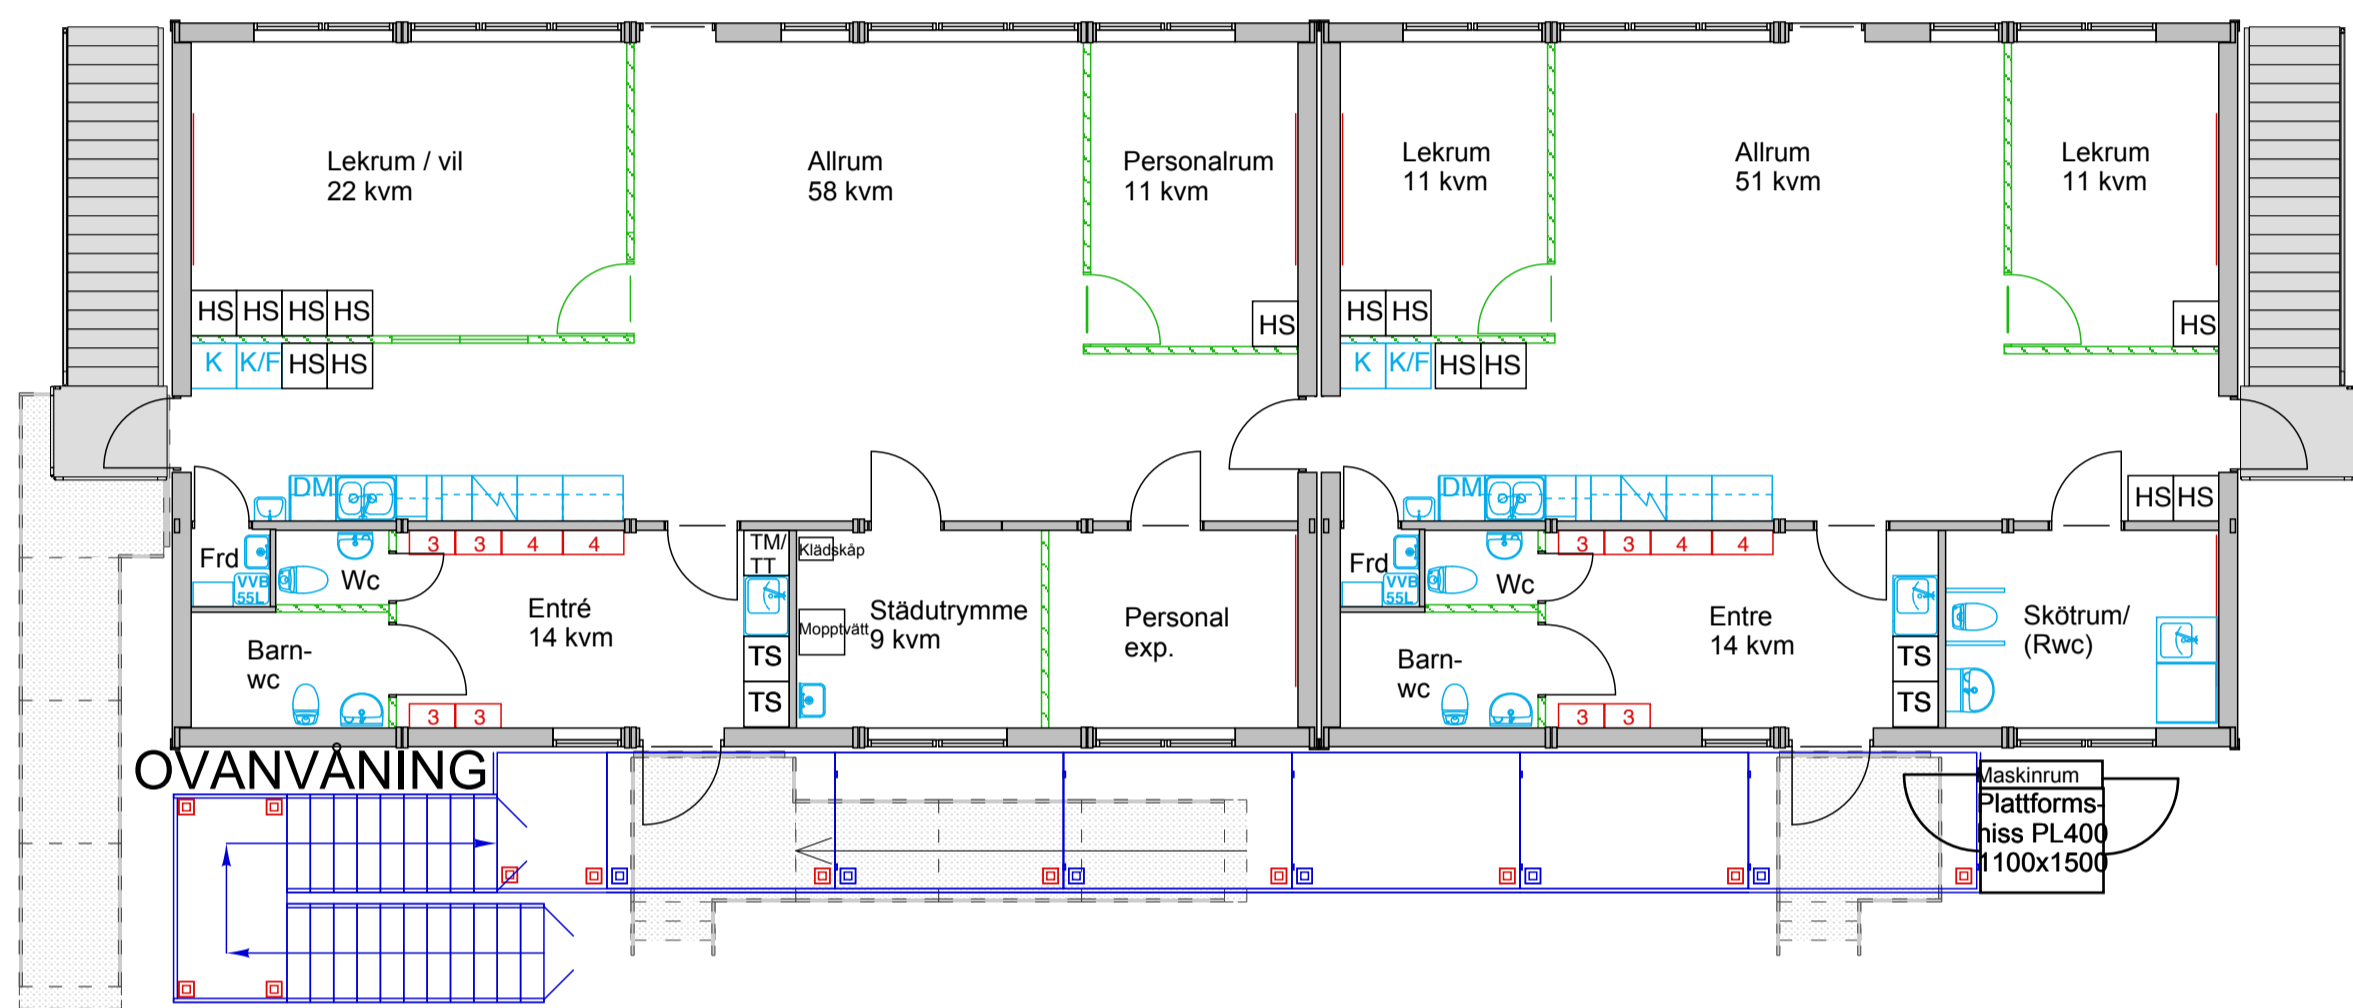

OVANVÅNING

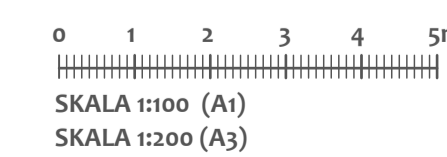

REV	ANT	REVIDERINGEN AVSER	SIGN	DAT
-----	-----	--------------------	------	-----

EXEMPEL MODULTYP S2000  
FÖRSKOLEPAVILJONG I 2 VÅN  
4 AVDELNINGAR  
526 KVM

PLANRITNING

DATUM	RITAD AV	SKALA 1:100 (A1) 1:200 (A3)	AVTALSNR: 0	RITNINGNUMMER 0	REV
-------	----------	-----------------------------------	----------------	--------------------	-----