



KERROSALA 1667m²
 40 tilaelementtiä
 2 kerrosta

10 luokkaa + pienryhmätilat,
 taukotilat, varastot

Paloluokka P2
 max 250 hlö
 max 500 hlö sprinklattuna

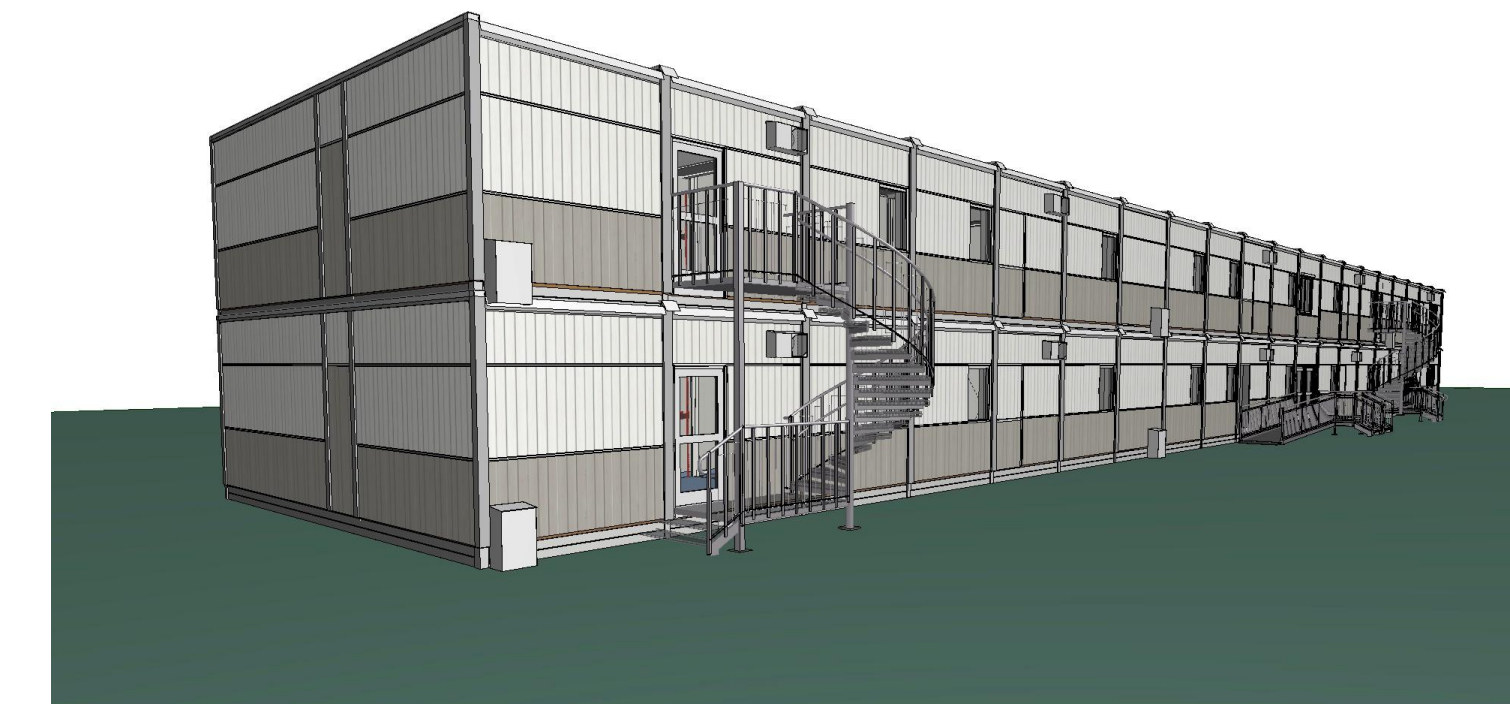

K.OSA/KYLÄ	KORTTELI/TILA	TONTTI/RNG	RAKENNUSLUPATUNNUS
-	-	-	-
RAKENNU STOIMENPIDE	DOKUMENT TILAJI		
Siirtokelpoinen rakennus	Luonnos		
TILAAJAN NIMI	SISÄLTÖ		MITTAKAAVA
-	Pohjakuva		1:100
TILAAJAN OSOITE			
-			
KORTEEN NIMI			
Vapautuva koulu			
 Expandia Moduulit Oy Venentekijäntie 14 00210 HELSINKI Y-tunnus 29092623 www.expandia.se			
VASTUULLINEN SUUNNITTELIJA	SUUNNITTELIJA	DOK. NRO	J.no
-	PIIRTÄJÄ	2022	1.01
-	-	PVM	REVISIO
-	-	26.1.2022	

Ritningen är skyddad enligt upphovsrättslagen och får inte kopieras, spridas eller i övrigt användas utan upphovsmännens medgivande

