



1. Etg

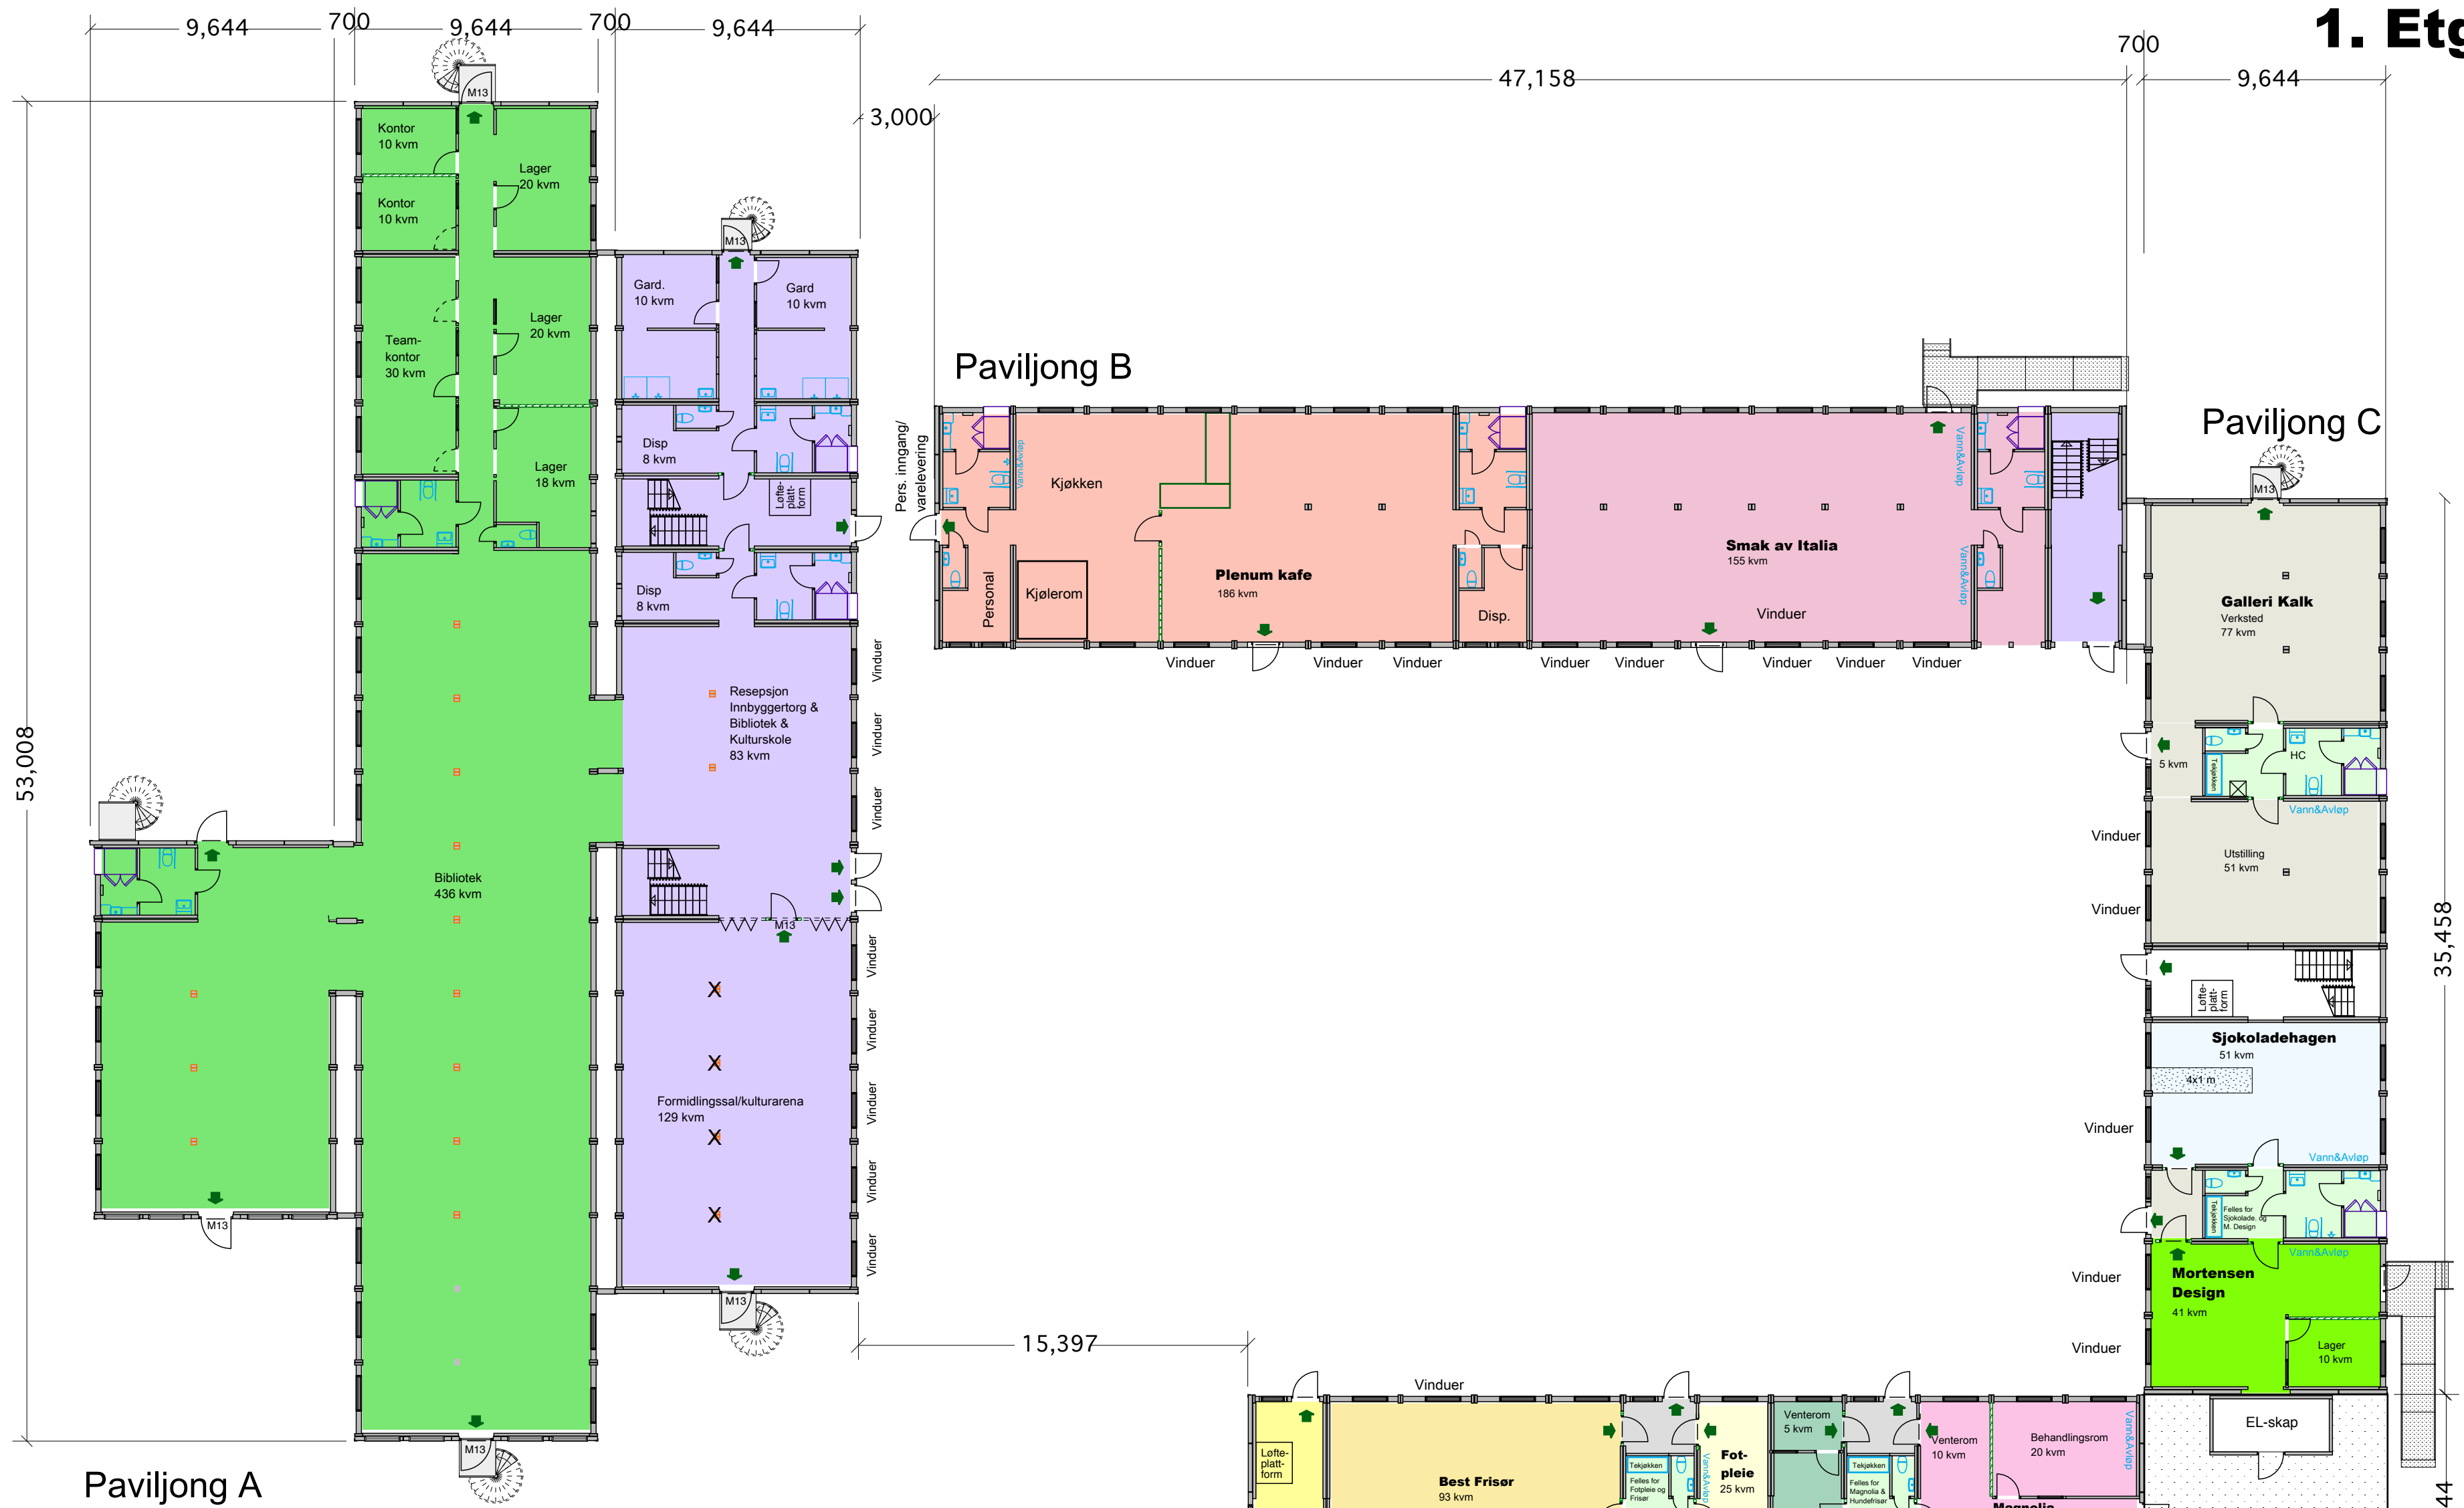

- Yvonne Hundefrisør
- Best Frisør
- Fotpleie
- Mortensen Design
- Galleri Kalk
- Smak av Italia
- Magnolia Hudpleie
- Felles
- Plenum Kafe
- Sjokoladehagen
- Slemmestad Brygge AS
- Slemmestad INFRA
- Felles
- Bibliotek
- Kulturskole
- Innbyggertorg

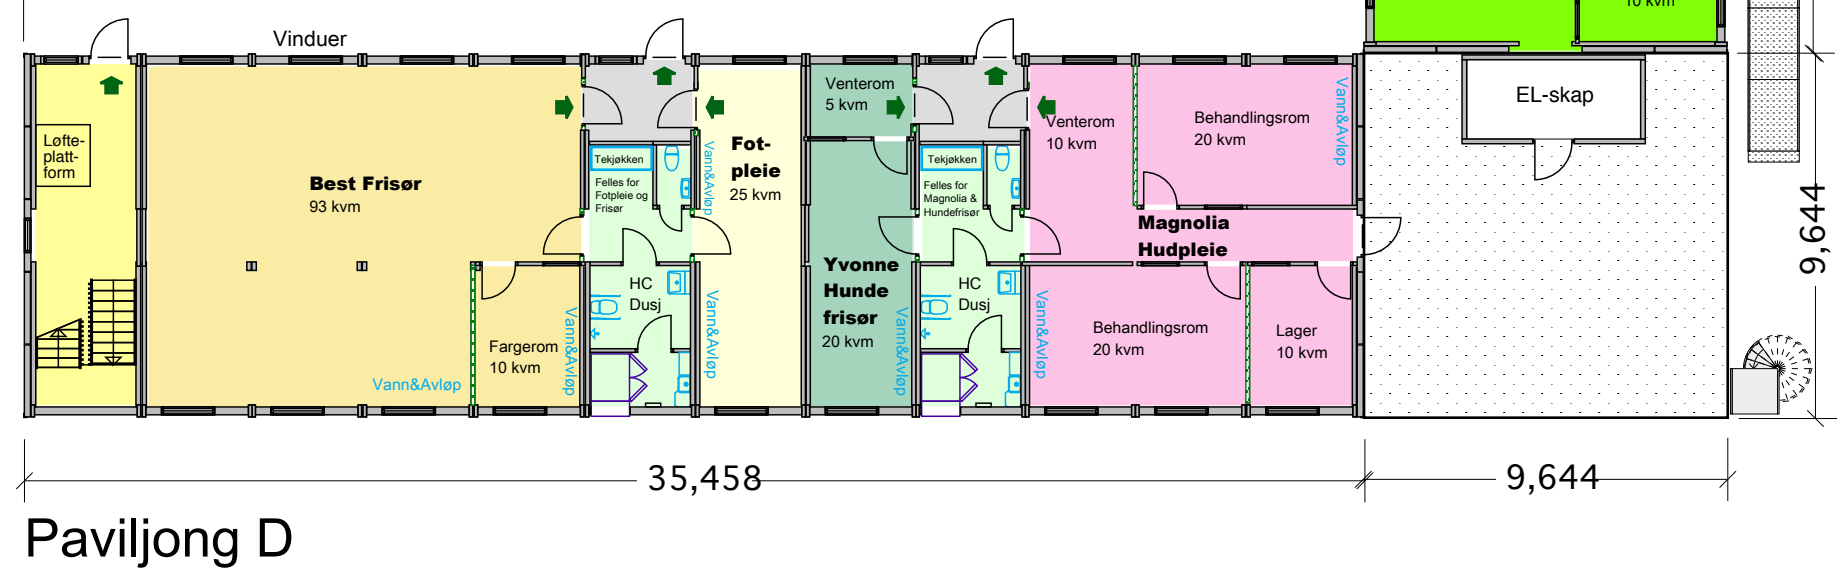

Paviljong D

© Ritningen är skyddad enligt upphovsrättslagen och får inte kopieras, spridas eller i övrigt användas utan upphovsmännens medgivande

<p>Expandia Moduler AS Krokstadeiva 47 61 77 00 Västerås 021-60 41 10</p>		REV	REVIDERINGEN VISER	SIGN	DAT
		MIDLERTIDIG PAVILJONG Slemmestad Brygge Modultype K2000, 145 moduler, ca 4000 bta PLANTEGNING 1. etg.			
DATO	TEGNET AV	SKALA	PROSJEKTNR:	TEGNINGNUMMER	REV
		1:200			