



Plan 2
1:100

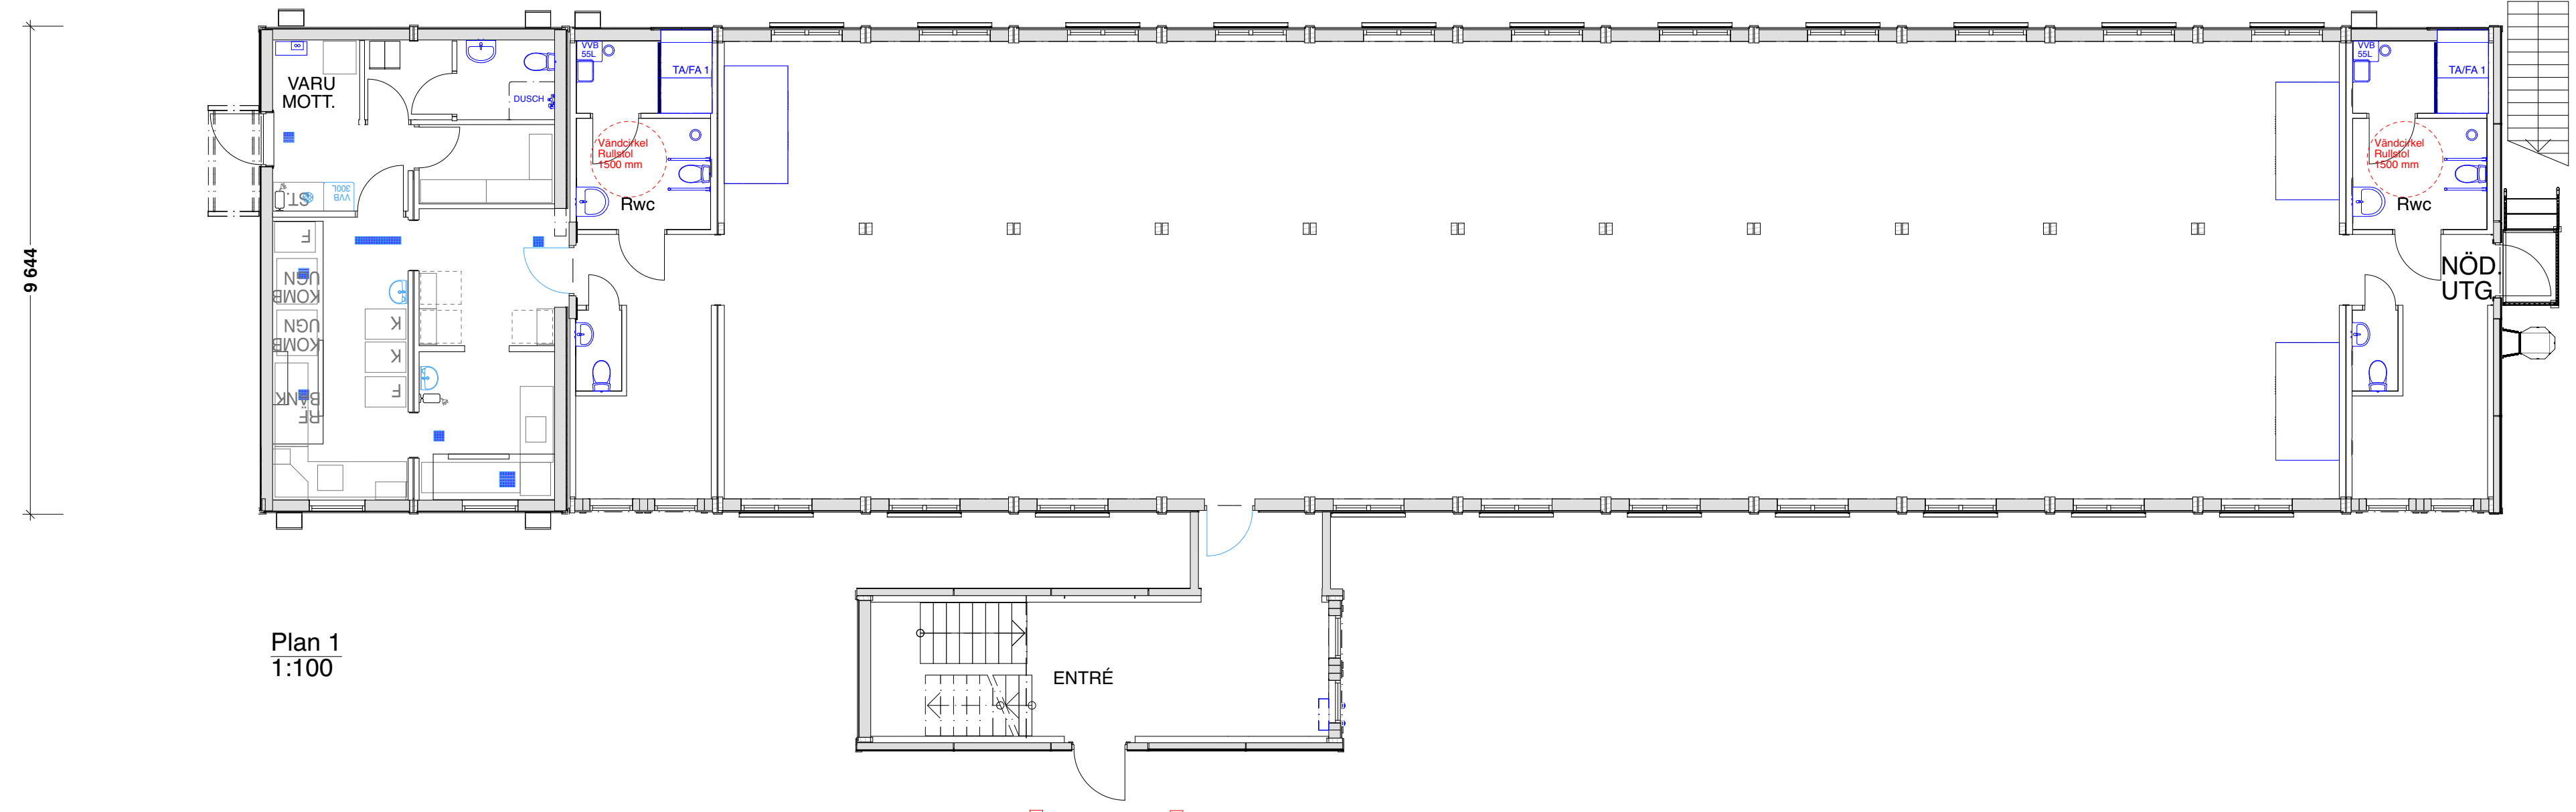

Plan 1
1:100

Ritningen är skyddad enligt upphovsrättslagen och får inte kopieras, spridas eller förigt användas utan upphovsmannens medgivande.

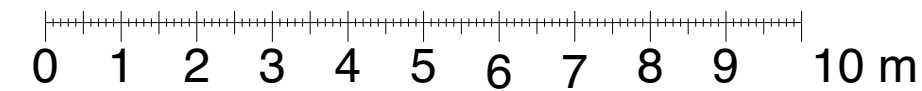

	PolyPeptide Tillfälliga kontorslokaler Kontor och matsal Limhamn - Malmö K2000 PLANRITNING		Rev:	Ant:	Revideringen avser:	Sign:	Dat:
	Expandia Modular AB 021-80 41 10 Datum:	www.expandia.se info@expandia.se Ritad av: EGT	Skala: 1:100	Avtalsnummer:	Ritningsnummer:	Rev:	