


Plan 2  
1:100

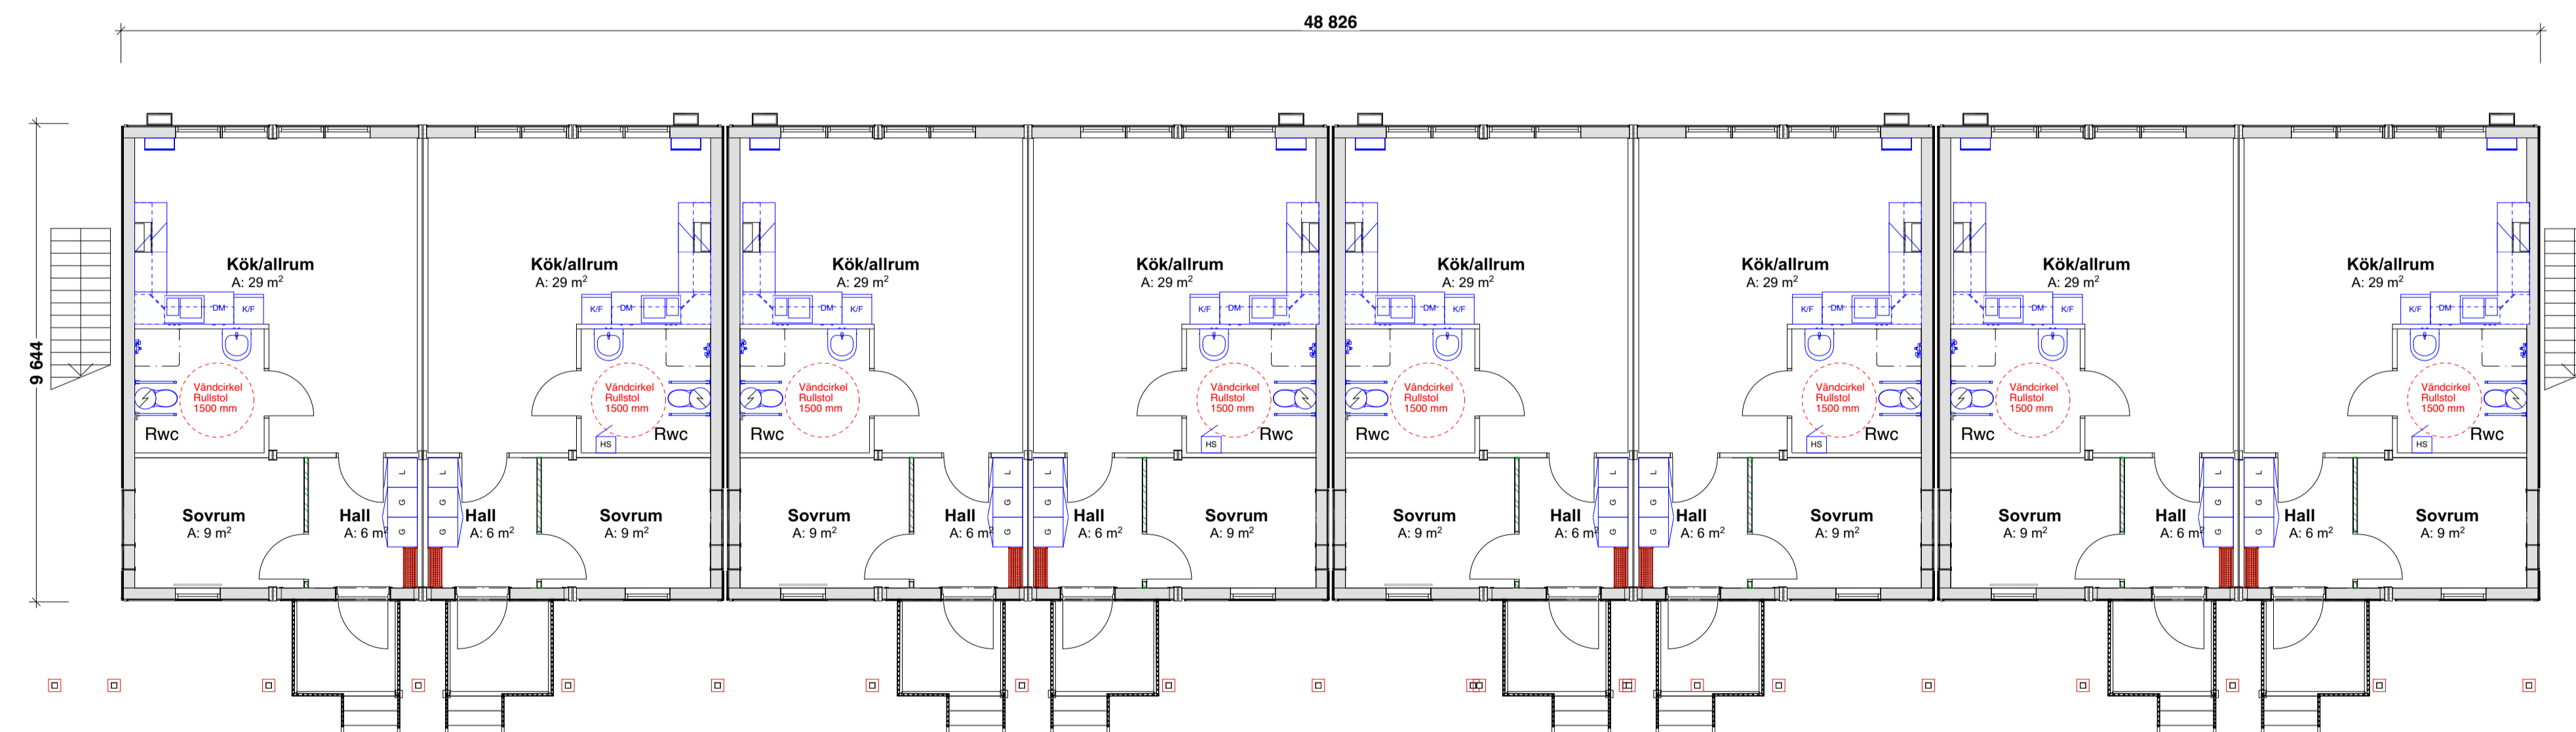

Plan 1  
1:100

Ritningen är skyddad enligt upphovsrättslagen och får inte kopieras, spridas eller förigt användas utan upphovsmannens medgivande.

Ritningen är endast en förslagshandling.  
Utrustning ingår enligt förfrågningsunderlag.

SKALA 1:100




FÖRSLAGSHANDLING		BET	ÄNDRINGEN AVSER	DATUM	SIGN
		Tillfällig boendepaviljong			
		16 lägenheter			
Expandia Moduler AB 021-80 41 10 www.expandia.se info@expandia.se		32 st B2000			
PLANRITNING A1					
Datum:	Ritad av:	Skala:	Avtalsnummer:	Ritningsnummer:	Rev:
		1:100		223301.04	




Baksida  
1:100



Entresida  
1:100

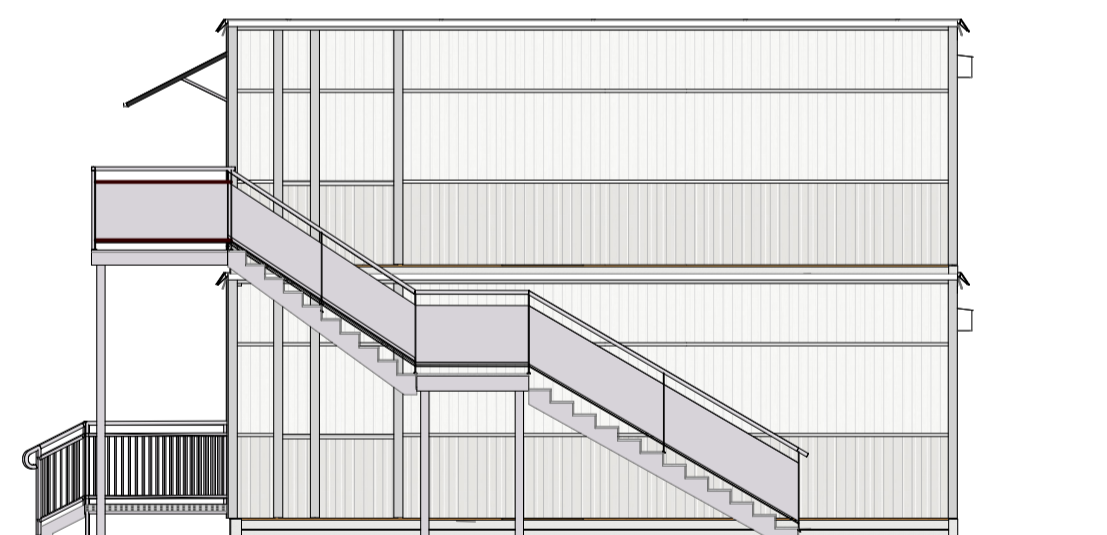

Gavelsida höger  
1:100

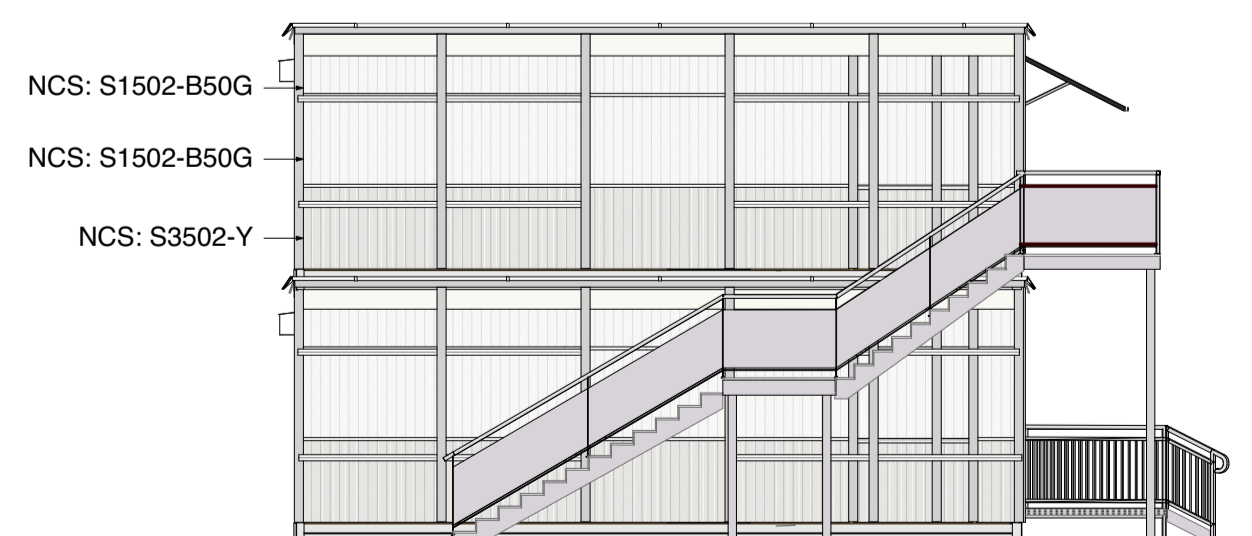


Gavelsida vänster  
1:100

Ritningen är skyddad enligt upphovsrättslagen och får inte kopieras, spridas eller förigt användas utan upphovsmannens medgivande

Ritningen är endast en förslagshandling.  
Utrustning ingår enligt förfrågningsunderlag.

SKALA 1:100

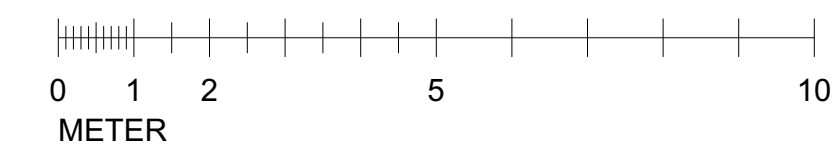

FÖRSLAGSHANDLING

**expandia**

Expandia Modular AB  
021-80 41 10  
www.expandia.se  
info@expandia.se

BET | ÄNDRINGEN AVSER | DATUM | SIGN

Tillfällig boendepaviljong  
16 lägenheter  
32 st B2000  
FASADRITNING A1

Datum: | Ritad av: | Skala: 1:100 | Avtalsnummer: | Ritningsnummer: 223301.14 | Rev: