


Plan 2
1:100

48 220

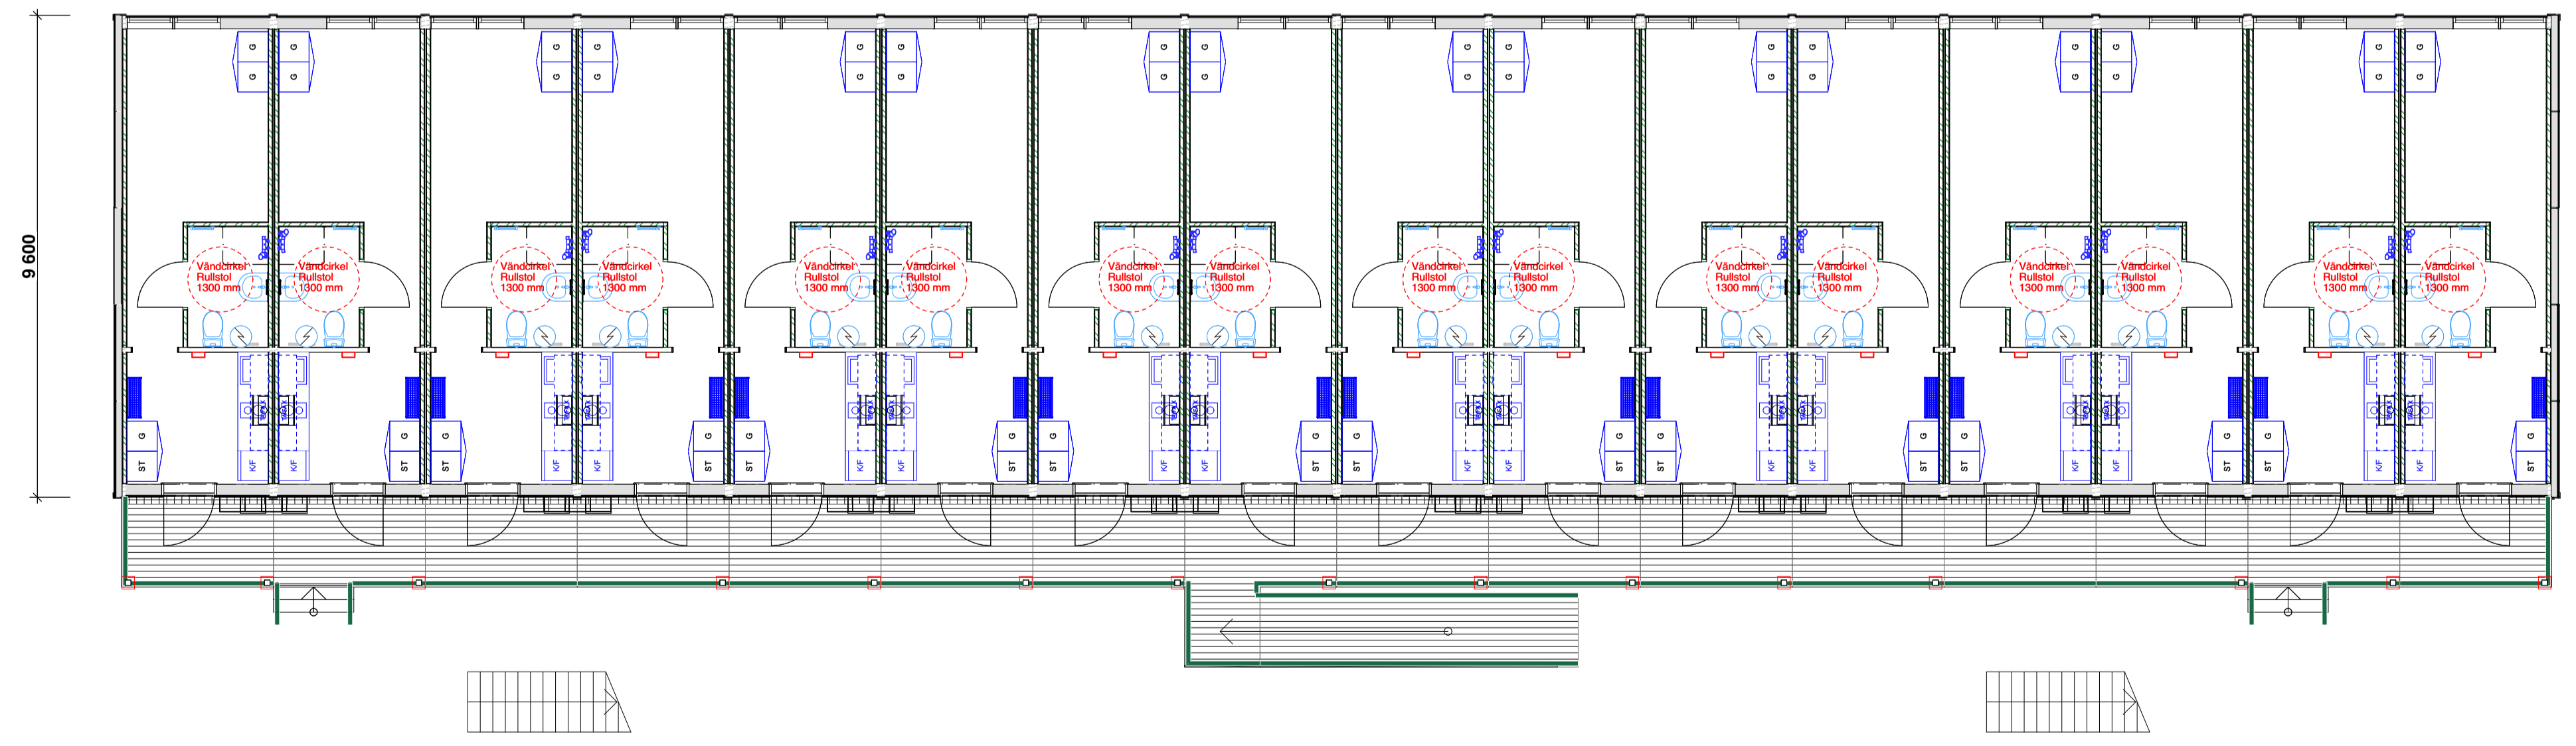

Plan 1
1:100

9 600

SKALA 1:100



Ritningen är skyddad enligt upphovsrättslagen och får inte kopieras, spridas eller förigt användas utan upphovsmannens medgivande.

Ritningen är endast en förslagshandling.
Utrustning ingår enligt förfrågningsunderlag.

FÖRSLAGSHANDLING		BET	ÄNDRINGEN AVSER	DATUM	SIGN
		Tillfällig boendepaviljong			
		32 lägenheter			
Expandia Modular AB 021-80 41 10 www.expandia.se info@expandia.se		32 st B2000			
PLANRITNING A1					
Datum:	Ritad av:	Skala:	Avtalsnummer:	Ritningsnummer:	Rev:
		1:100		223301.02	