


Plan 2
1:100

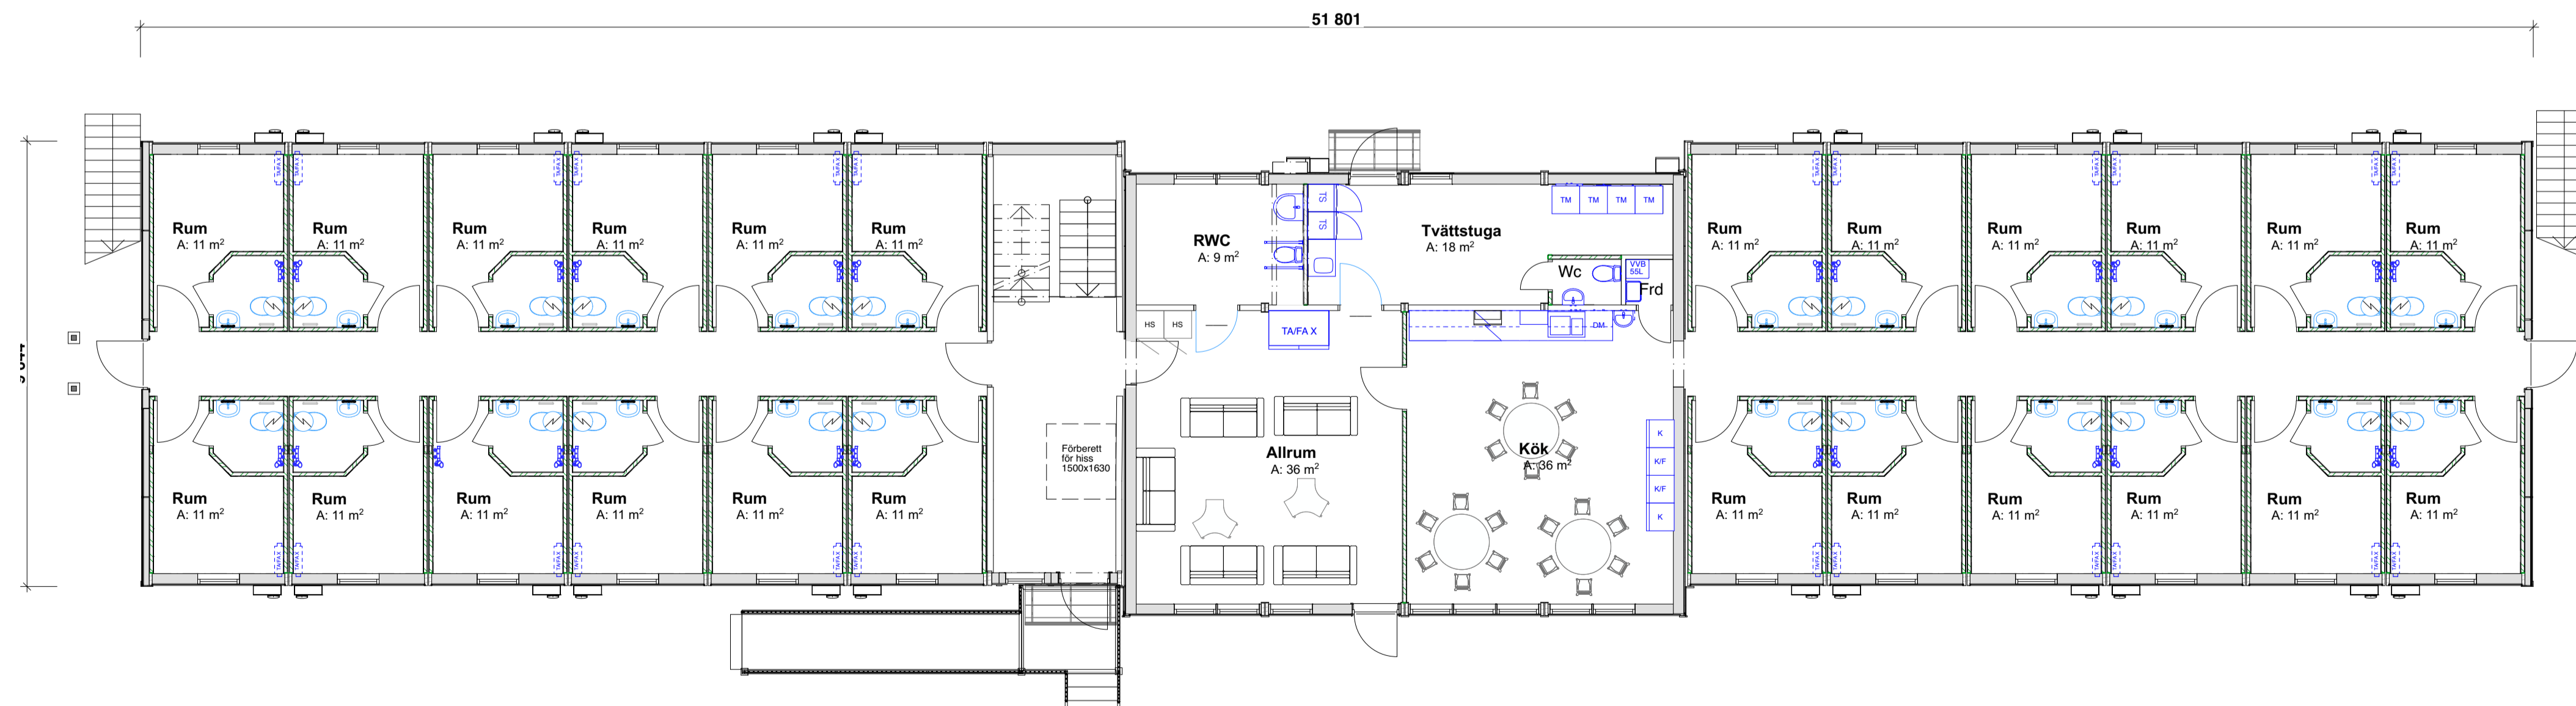

Plan 1
1:100

Ritningen är skyddad enligt upphovsrättslagen och får inte kopieras, spridas eller lösligt användas utan upphovsmännens medgivande.

Ritningen är endast en förslagshandling.
Utrustning ingår enligt förfrågningsunderlag.

SKALA 1:100



FÖRSLAGSHANDLING

expandia
Tillfällig boendepaviljong
48 rum i korridor
34 st B2000/S2000 PLANRITNING A1

Expandia Modular AB
021-80 41 10
www.expandia.se
info@expandia.se

BET	ÄNDRINGEN AVSER	DATUM	SIGN
Datum:	Ritad av:	Skala:	Avtalsnummer:
		1:100	223301.06
		Ritningsnummer:	Rev: