


Plan 2
1:100

48 220

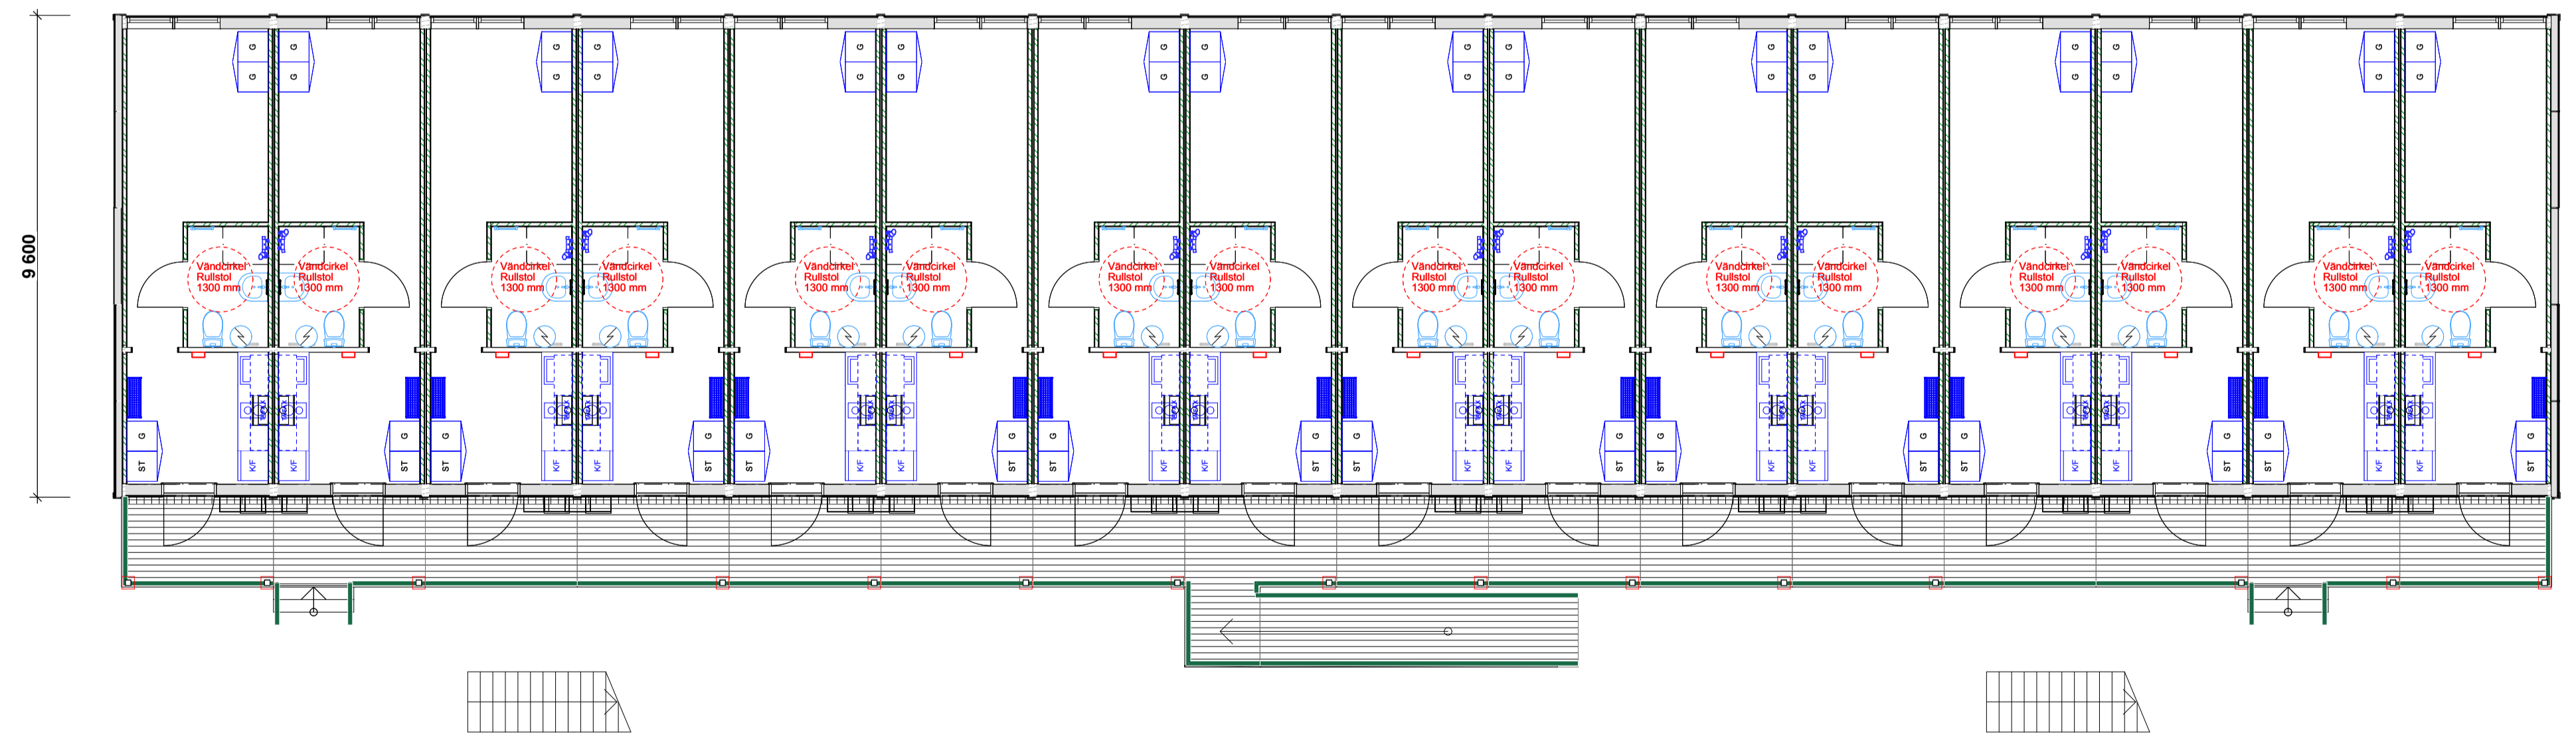

Plan 1
1:100

Ritningen är skyddad enligt upphovsrättslagen och får inte kopieras, spridas eller förigt användas utan upphovsmannens medgivande.

Ritningen är endast en förslagshandling.
Utrustning ingår enligt förfrågningsunderlag.

SKALA 1:100



FÖRSLAGSHANDLING		BET	ÄNDRINGEN AVSER	DATUM	SIGN
		Tillfällig boendepaviljong			
		32 lägenheter			
Expandia Modular AB 021-80 41 10		www.expandia.se info@expandia.se			
Datum:	Ritad av:	Skala:	Avtalsnummer:	Ritningsnummer:	Rev:
		1:100		223301.02	



Baksida
1:100



Entresida
1:100



Gavelsida höger
1:100



Gavelsida vänster
1:100

Ritningen är skyddad enligt upphovsrättslagen och får inte kopieras, spridas eller lösligt användas utan upphovsmännens medgivande.

Ritningen är endast en förslagshandling.
Utrustning ingår enligt förfrågningsunderlag.

SKALA 1:100



FÖRSLAGSHANDLING

		BET ÄNDRINGEN AVSER Tillfällig boendepaviljong 32 lägenheter 32 st B2000 PLANRITNING A1		DATUM	SIGN
Expandia Modular AB 021-80 41 10 Datum:		www.expandia.se info@expandia.se Ritad av:		Skala: 1:100	Avtalsnummer: 223301.12
				Ritningsnummer: 223301.12	Rev: