






Baksida  
1:100



Entresida  
1:100



Gavelsida höger  
1:100

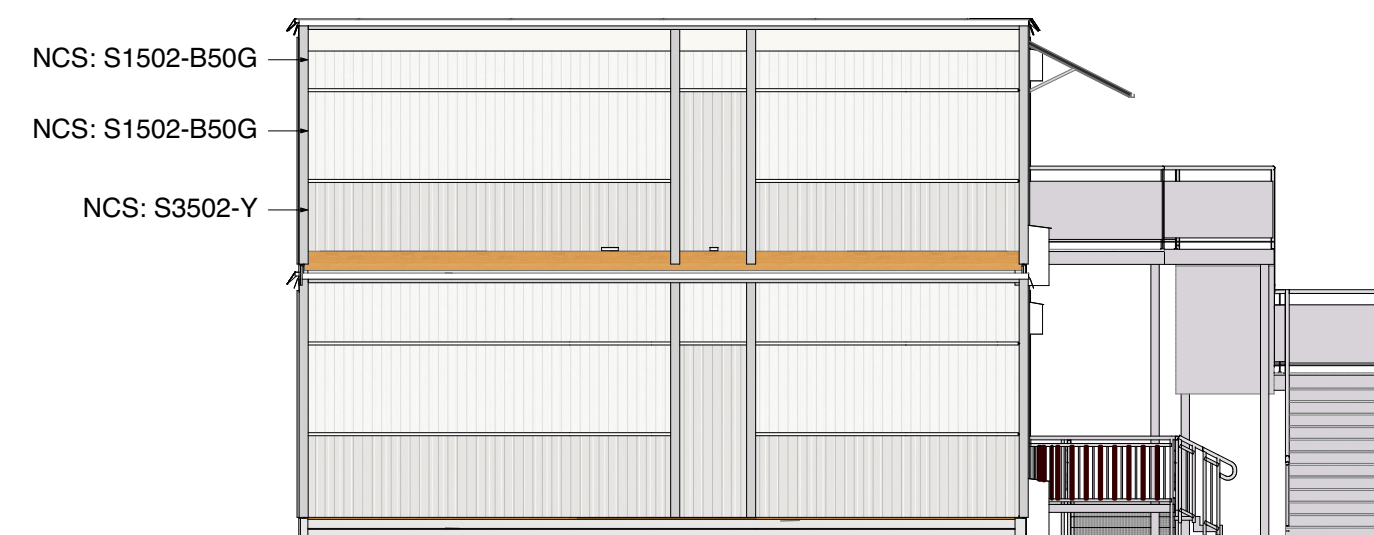


Gavelsida vänster  
1:100

Ritningen är skyddad enligt upphovsrättslagen och får inte kopieras, spridas eller förigt användas utan upphovsmannens medgivande.

Ritningen är endast en förslagshandling.  
Utrustning ingår enligt förfrågningsunderlag.

SKALA 1:100

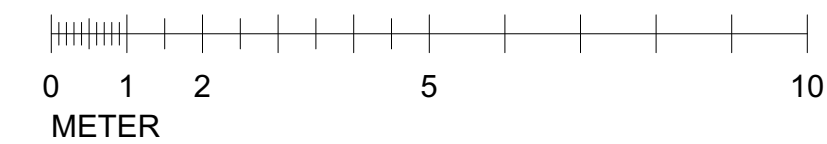

FÖRSLAGSHANDLING

		BET	ÄNDRINGEN AVSER	DATUM	SIGN
Expandia Modular AB 021-80 41 10 www.expandia.se info@expandia.se		Tillfällig boendepaviljong 36 rum i korridor å 7-11 kvm 30 st S2000 FASADRITNING A1			
Datum:	Ritad av:	Skala:	Avtalsnummer:	Ritningsnummer:	Rev:
		1:100		223301.13	