


Plan 2
1:100

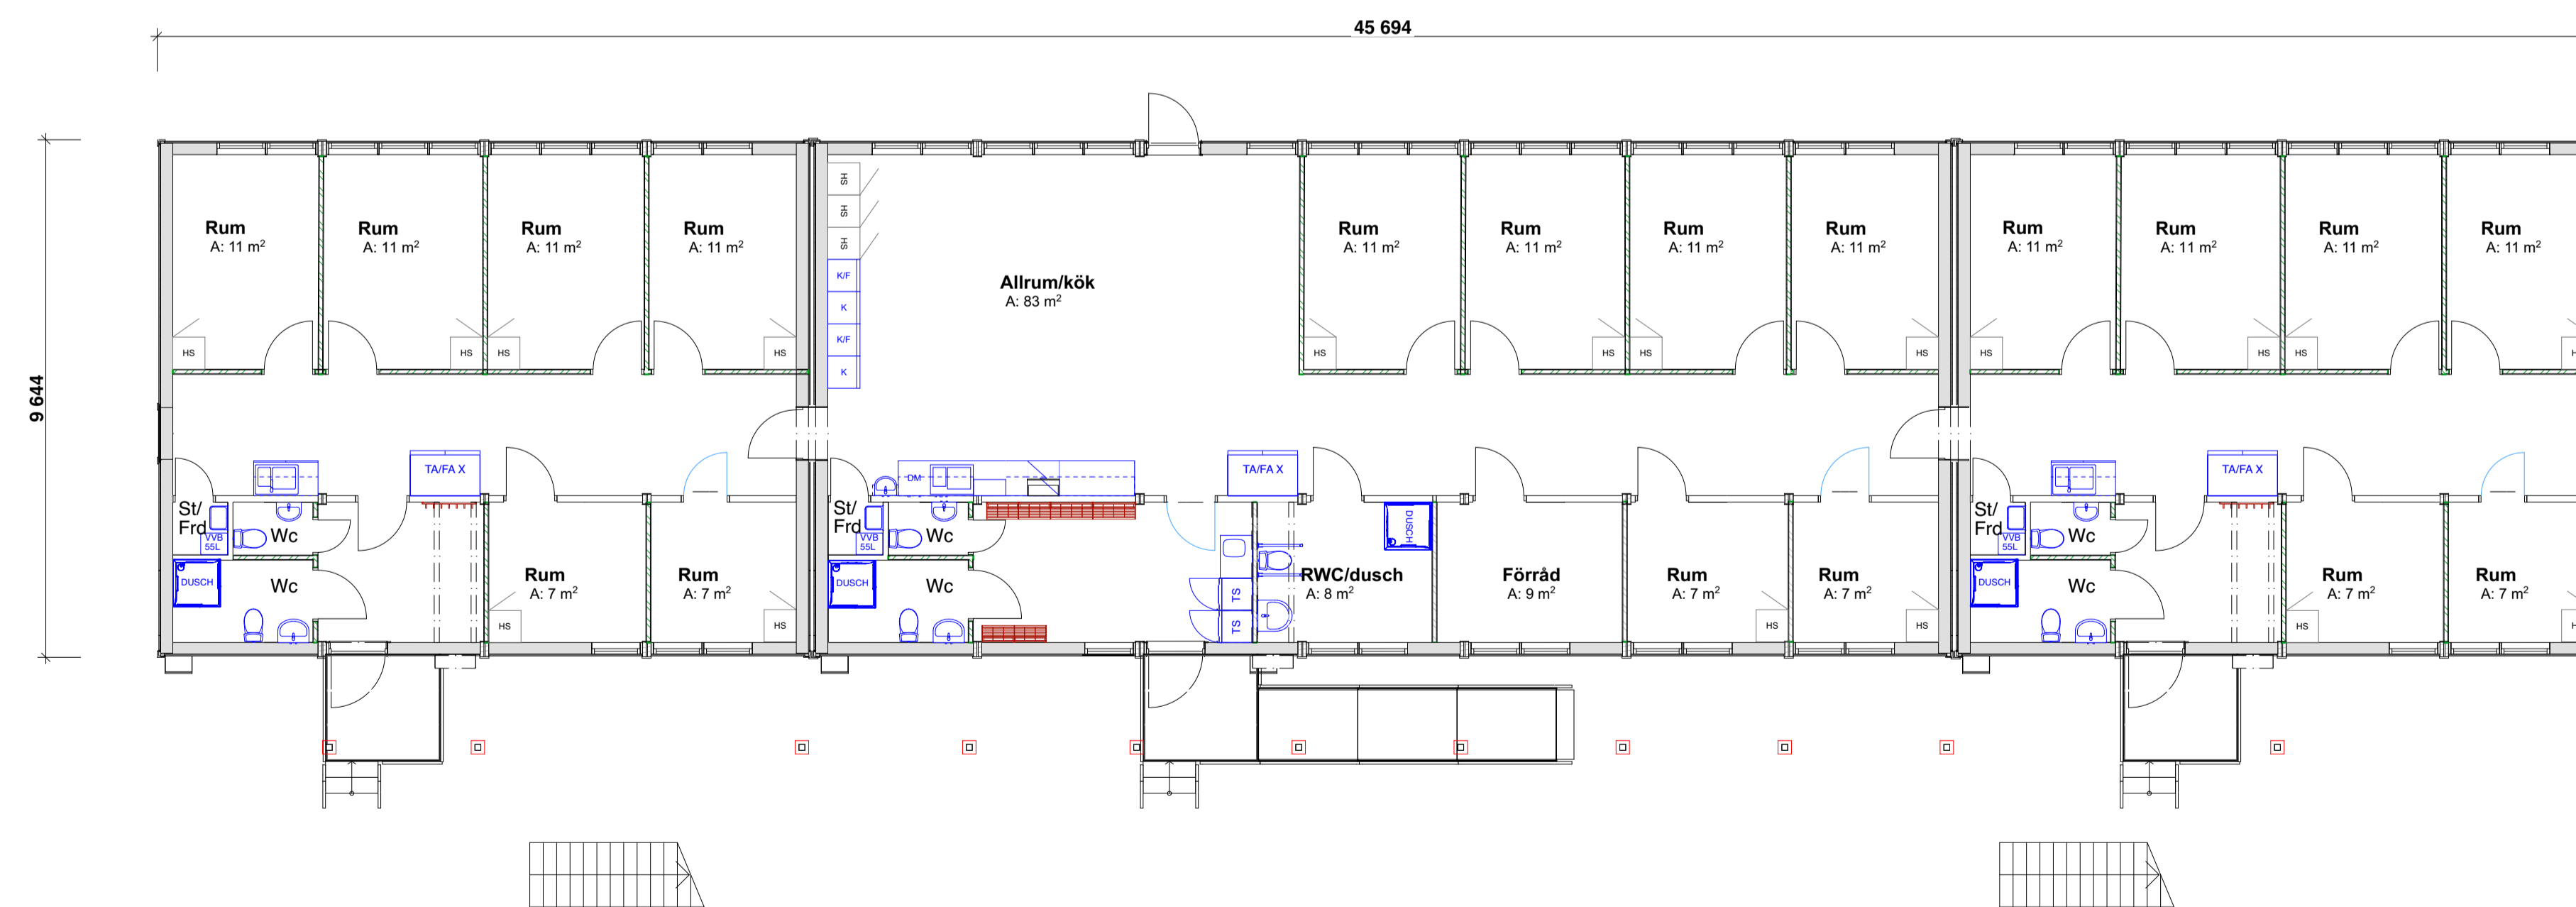

Plan 1
1:100



Ritningen är skyddad enligt upphovsrättslagen och får inte kopieras, spridas eller lösligt användas utan upphovsmännens medgivande.

Ritningen är endast en förslagshandling.
Utrustning ingår enligt förfrågningsunderlag.

FÖRSLAGSHANDLING		BET	ÄNDRINGEN AVSER	DATUM	SIGN
 Expandia Modular AB 021-80 41 10 www.expandia.se info@expandia.se		Tillfällig boendepaviljong			
		36 rum i korridor å 7-11 kvm			
		30 st S2000 PLANRITNING A1			
Datum:	Ritad av:	Skala:	Avtalsnummer:	Ritningsnummer:	Rev:
		1:100		223301.03	