


Etage 2  
1:100

48 220

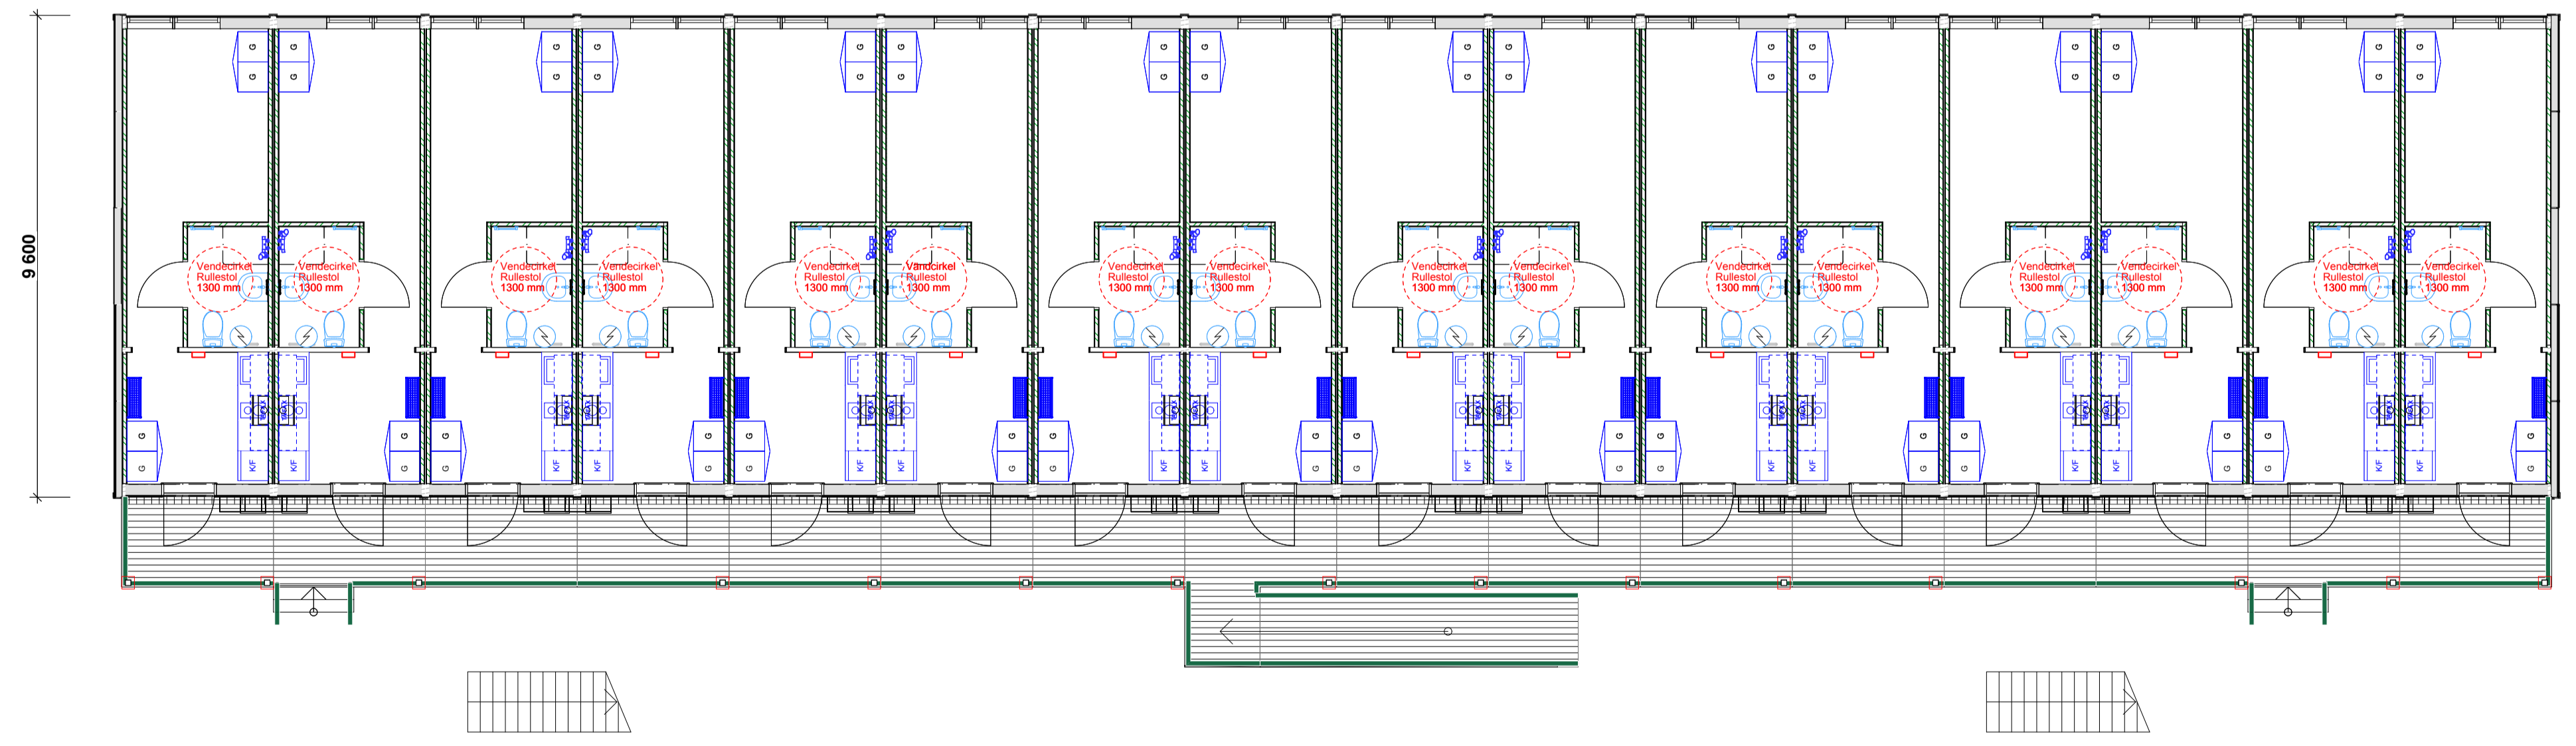

Etage 1  
1:100

9 600

Tegningen er beskyttet i henhold til ophavsretsloven og må ikke kopieres, spredes eller på anden måde anvendes uden ejerens tilladelse.

Tegningen er kun et forslag. Udstyr er inkluderet i henhold til udbudsmaterialet.

SKALA 1:100



	<b>BET</b>   <b>SIGN</b>	
	<b>Midlertidig boligpavillon</b> 32 lejligheder	
32 st B2000 PLANTEGNING A1		
Expandia Modular A/S +45 70 22 12 24 www.expandia.dk info@expandia.dk	Skala: 1:100	Tegningsnummer: 223301.02 Rev:



Bagside  
1:100



Entréside  
1:100



Gavside højre  
1:100



Gavside venstre  
1:100

Tegningen er beskyttet i henhold til ophavsretsloven og må ikke kopieres, spredes eller på anden måde anvendes uden ophavsmandens tilladelse.

Tegningen er kun et forslag. Udstyr er inkluderet i henhold til udbudsmaterialet.

SKALA 1:100



	BET <span style="float: right;">SIGN</span>	
	Midlertidig boligpavillon 32 lejligheder 32 st B2000 FACADETEGNING A1	
Expandia Modular A/S +45 70 22 12 24 www.expandia.dk info@expandia.dk	Skala: 1:100	Tegningsnummer: 223301.12
		Rev: