


Etage 2  
1:100

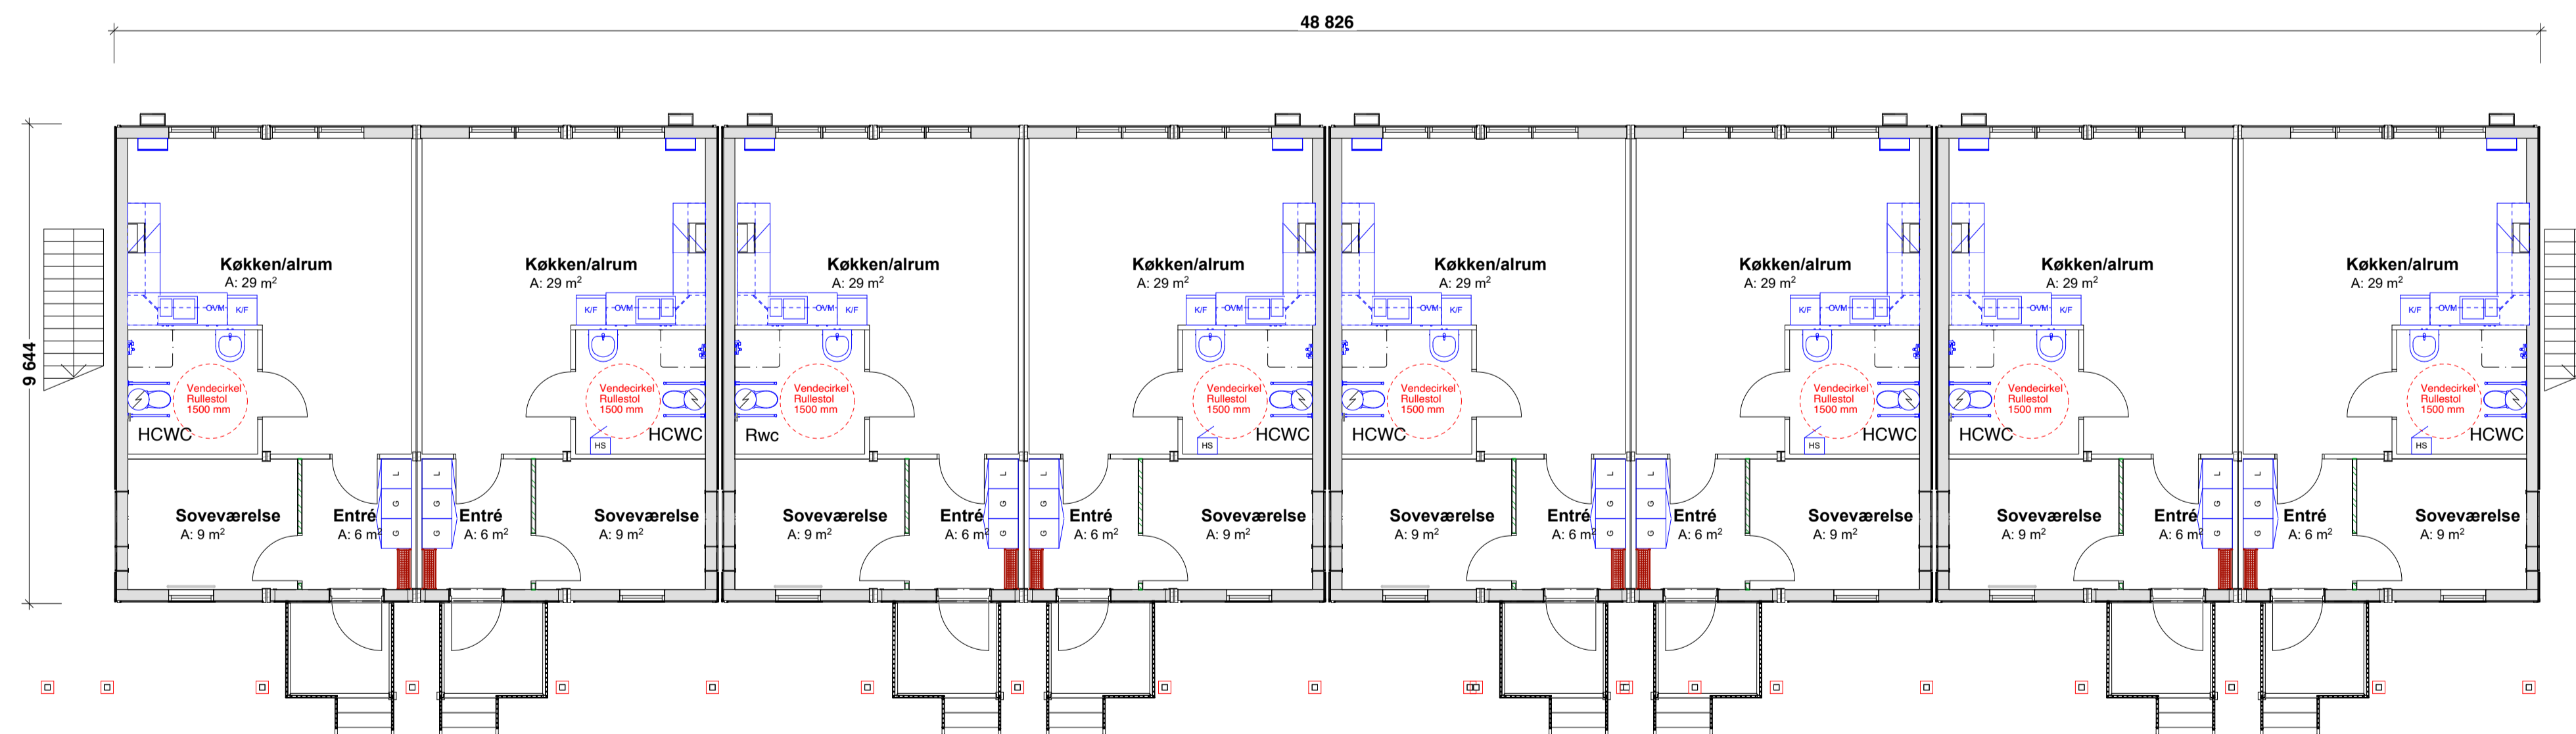

Etage 1  
1:100

Tegningen er beskyttet i henhold til ophavsretsloven og må ikke kopieres, spredes eller på anden måde anvendes uden ophavsrettens tilladelse.

Tegningen er kun et forslag. Udstyr er inkluderet i henhold til udbudsmaterialet.

SKALA 1:100




	BET Midlertidig boligpavillon 16 lejligheder	
	32 st B2000 PLANTEGNING A1	
Expandia Modular A/S +45 70 22 12 24 www.expandia.dk info@expandia.dk	Skala: 1:100	Tegningsnummer: 223301.04
		Rev:




Bagside  
1:100



Entréside  
1:100

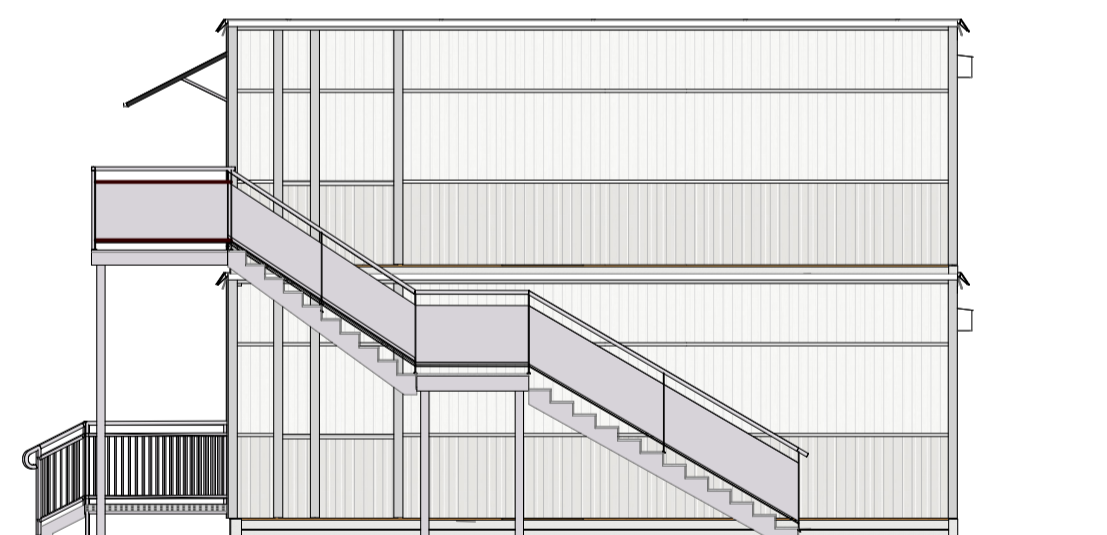

Gavside højre  
1:100

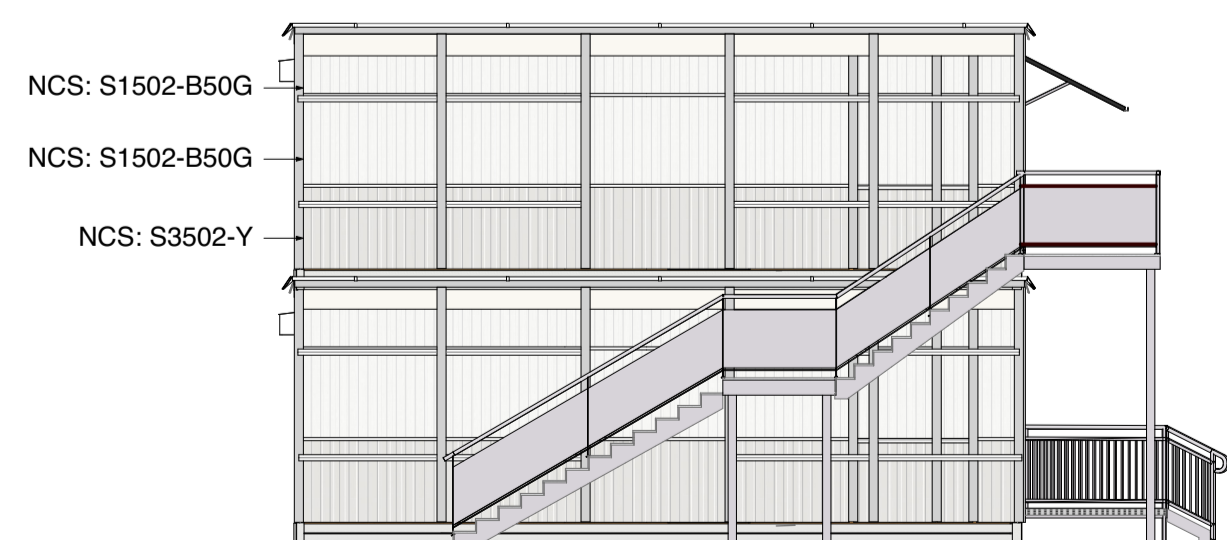


Gavside venstre  
1:100

NCS: S1502-B50G  
NCS: S1502-B50G  
NCS: S3502-Y

Tegningen er beskyttet i henhold til ophavsretsloven og må ikke kopieres, spredes eller på anden måde anvendes uden ophavsrettens tilladelse.

Tegningen er kun et forslag. Udstyr er inkluderet i henhold til udbudsmaterialet.

SKALA 1:100

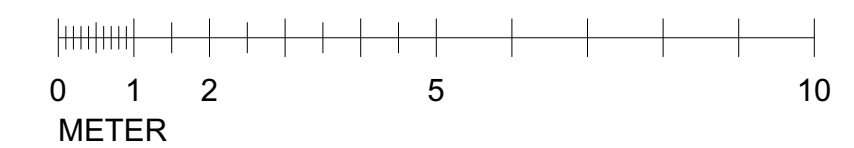

**expandia**  
Midlertidig boligpavillon  
16 lejligheder  
32 st B2000  
FACADETEGNING A1

Expandia Modular A/S  
+45 70 22 12 24  
www.expandia.dk  
info@expandia.dk

BET			
Skala:	1:100		