




Bagside
1:100



Entréside
1:100

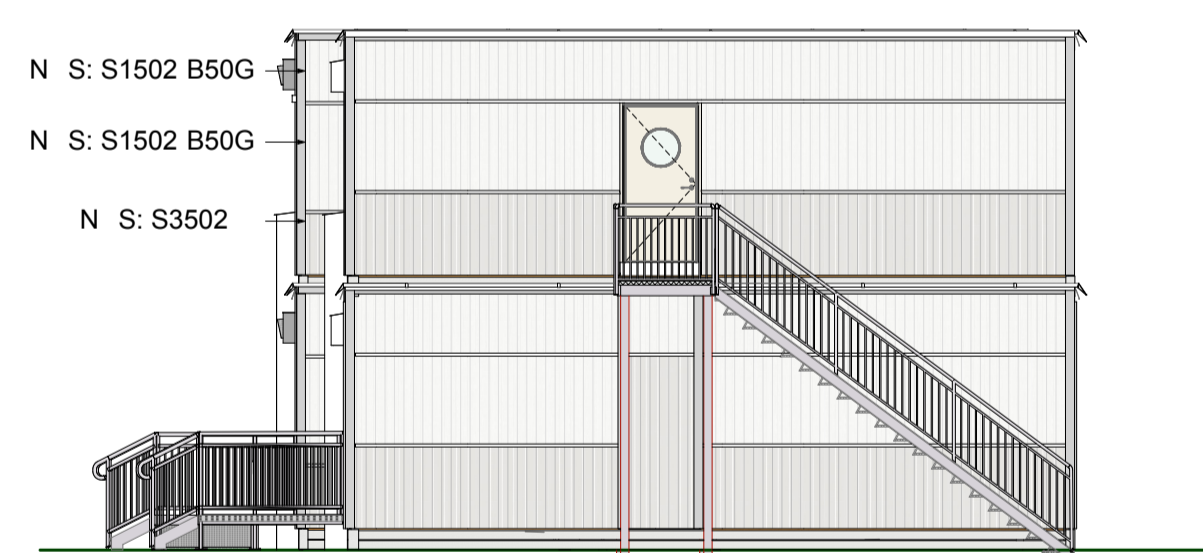

Gavlside højre
1:100




Gavlside venstre
1:100

Tegningen er beskyttet i henhold til Ophavsretsloven og må ikke kopieres, spredes eller på anden måde anvendes uden ophavsmandens tilladelse.

Tegningen er kun et forslag. Udstyr er inkluderet i henhold til udbudsmaterialet.

SKALA 1:100

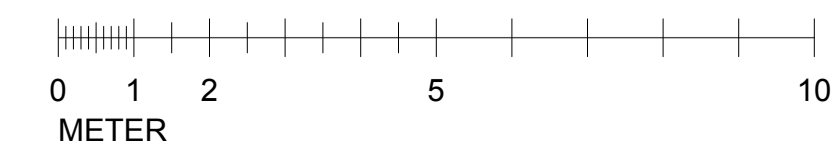

expandia

Expandia Modular A/S
+45 70 22 12 24
www.expandia.dk
info@expandia.dk

BET		SIGN
Midlertidig boligpavillon		
44 rum i korridor		
30 B2000/S2000 P FACADETEGNING		
Skala: 1:100	Tegningsnummer 223301 11	Rev: