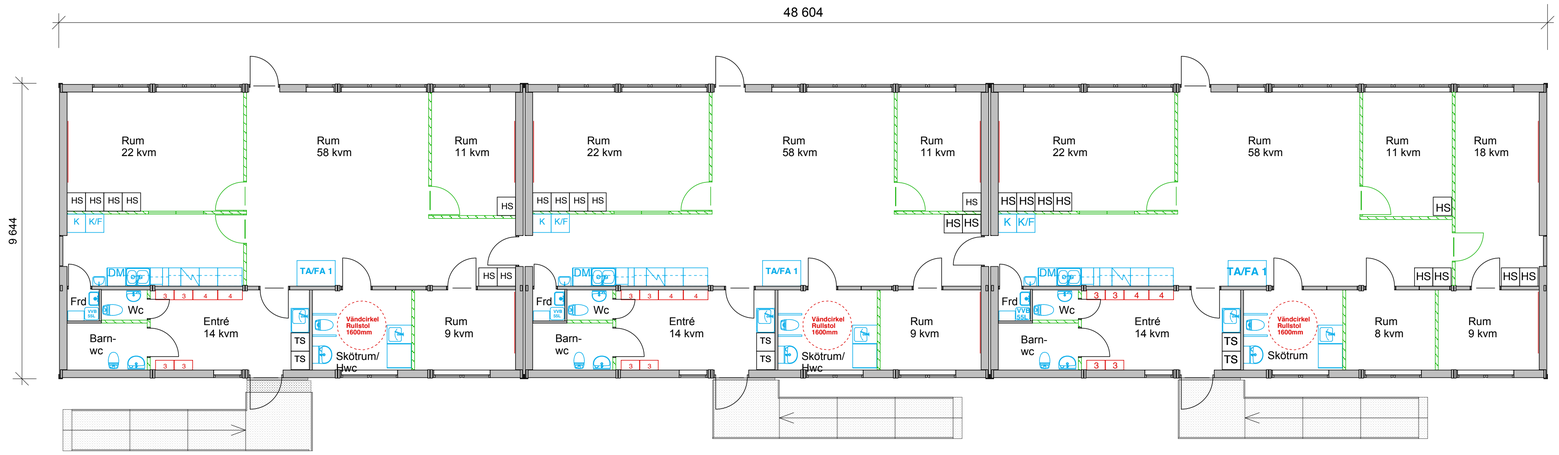


0 1 2 3 4 5m

SKALA 1:100 (A1)
SKALA 1:200 (A3)

expandia
Expandia Moduler AB
Klippan 0435-294 30
Göteborg 031-779 28 60
Västerås 021-80 41 10

REV	ANT	REVIDERINGEN AVSER	SIGN	DAT

EXEMPEL MODULTYP S2000
FÖRSKOLEPAVILJONG
3 AVDELNINGAR
467 KVM

PLANRITNING

DATUM	RITAD AV	SKALA	AVTALSNR:	RITNINGSNUMMER	REV
		1:100 (A1) 1:200 (A3)	0	0	

© Ritningen är skyddad enligt upphovsrättslagen och får inte kopieras, spridas eller i övrigt användas utan upphovsmannens medgivande