


KLASSRUMSSIDA




ENTRÉSIDA

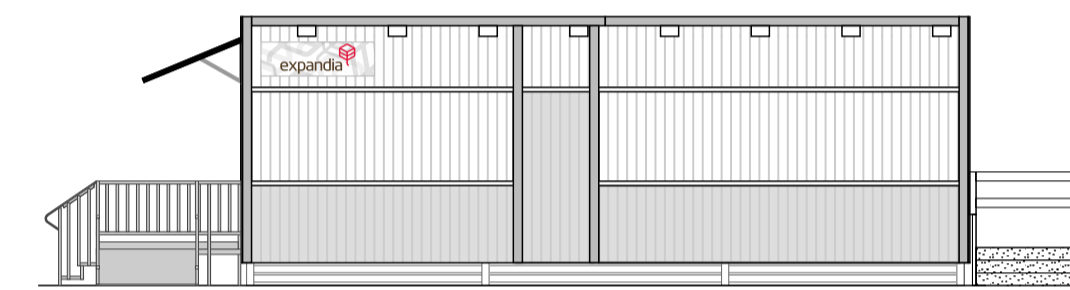

GAVEL

← S1502-B50G
← S3502-Y

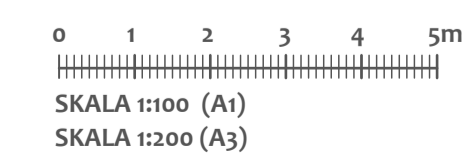

SKALA 1:100 (A1)
SKALA 1:200 (A3)

		REV ANT REVIDERINGEN AVSER		SIGN DAT	
		Tillfällig förskolepaviljong			
Expandia Moduler AB Klippan Göteborg Västerås 0435-294 30 031-779 28 60 021-80 41 10		PLANRITNING			
DATUM	RITAD AV	SKALA	AVTALSNR:	RITNINGNUMMER	REV
2016-		1:100 (A1) 1:200 (A3)	0	0	